




Prospetto su Strada Regionale 67

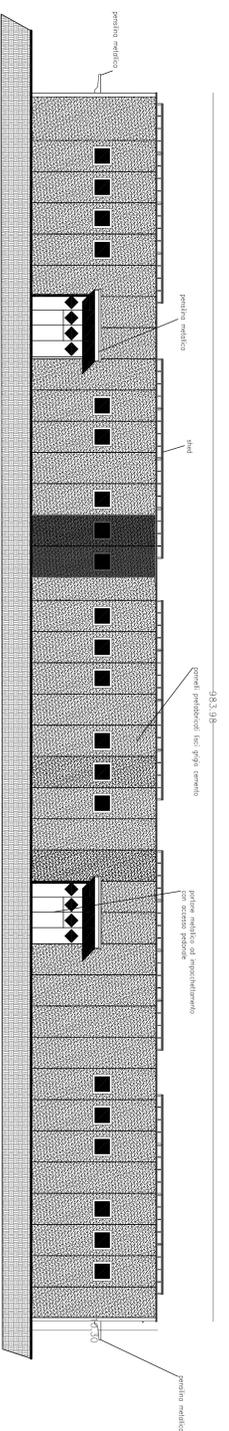


Prospetto Lato Ferrovia

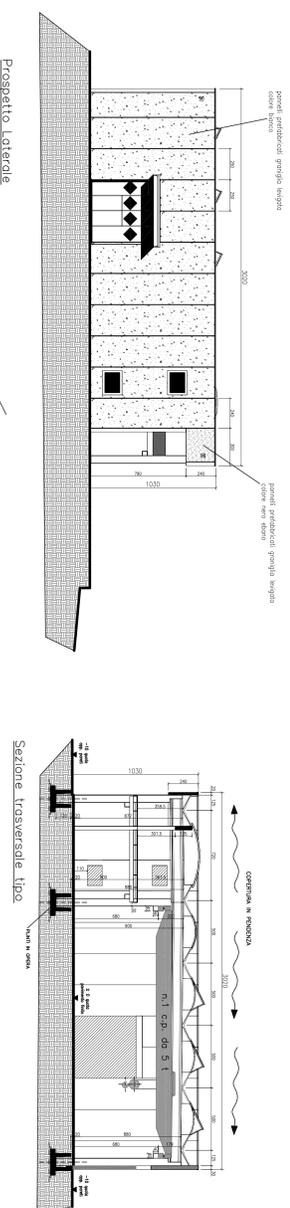

Sezione trasversale tipo

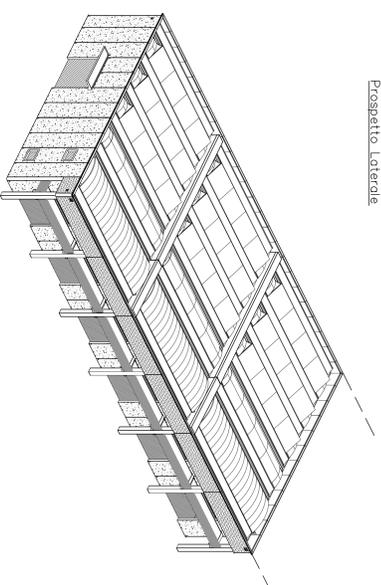

Assonometrica parziale fronte

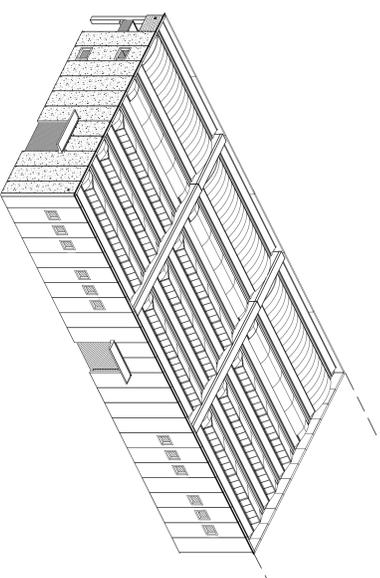

Assonometrica parziale retto

Studio Tecnico Raggi

Via Meroni n.13 Sesto S.B. - tel. 051/832866 fax 051/933847
 Proprietario: **Ing. Maurizio Raggi**
 P.IVA 04461620488 - C.F. RGS WNR20222 02929

PROPRIETÀ: **Immobiliare Falini s.r.l.**

UBICAZIONE: **Via Aretina snc - loc. Steci (Pontassieve)**

TITOLO DEL PROGETTO: **Progetto Unitario Convenzionato art.121 L.R. 2/82, ambito a progettazione unitaria 59 - La Fortuna**

08
 TAVOLA
 scala 1:200

TIPO DI ELABORATO **Prospetti , sezioni , masse**

FIRMA DEL PROPRIETARIO _____ FIRMA DEL PROGETTISTA _____

SPAZIO RISERVATO ALL'UFFICIO

Timbro relativo al rilascio del provvedimento