

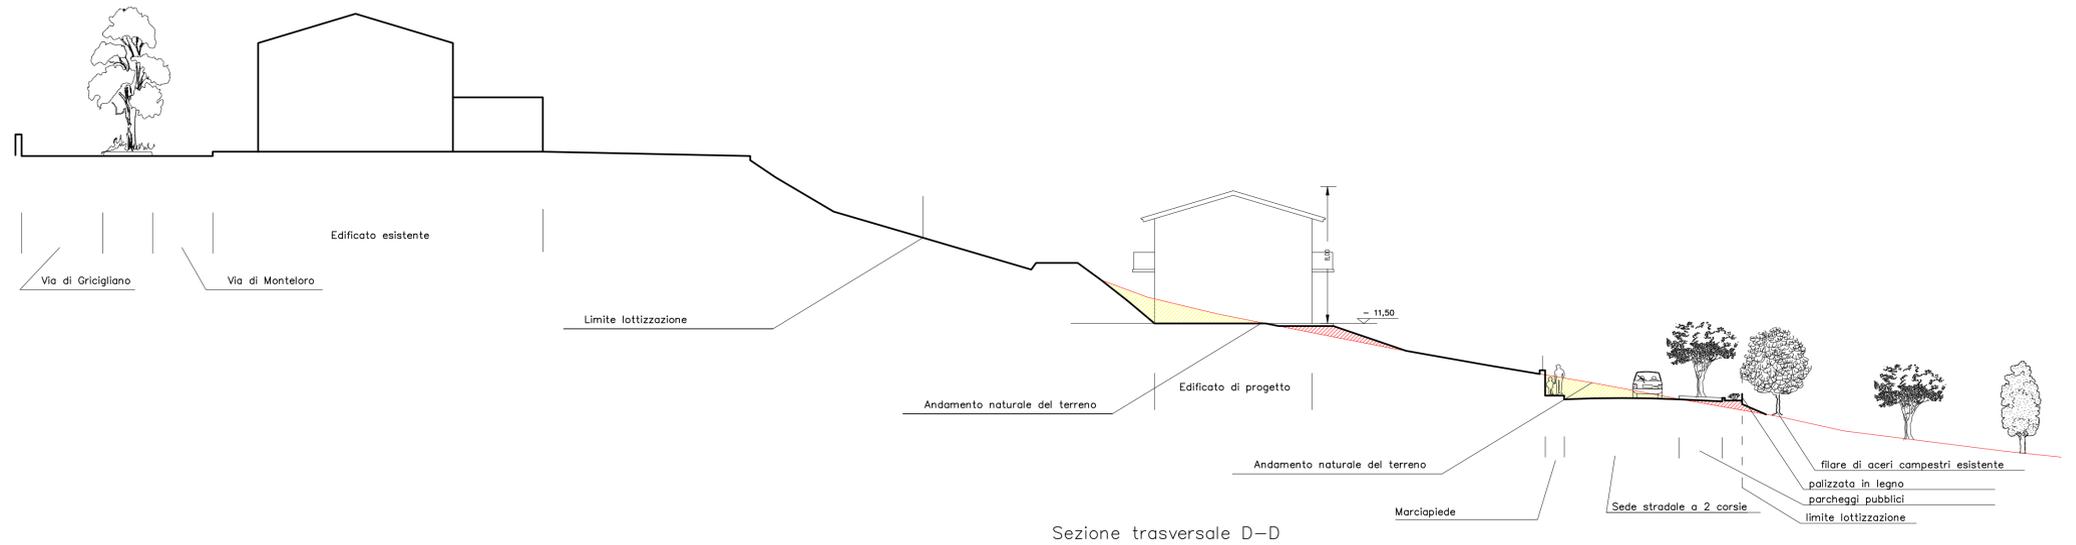
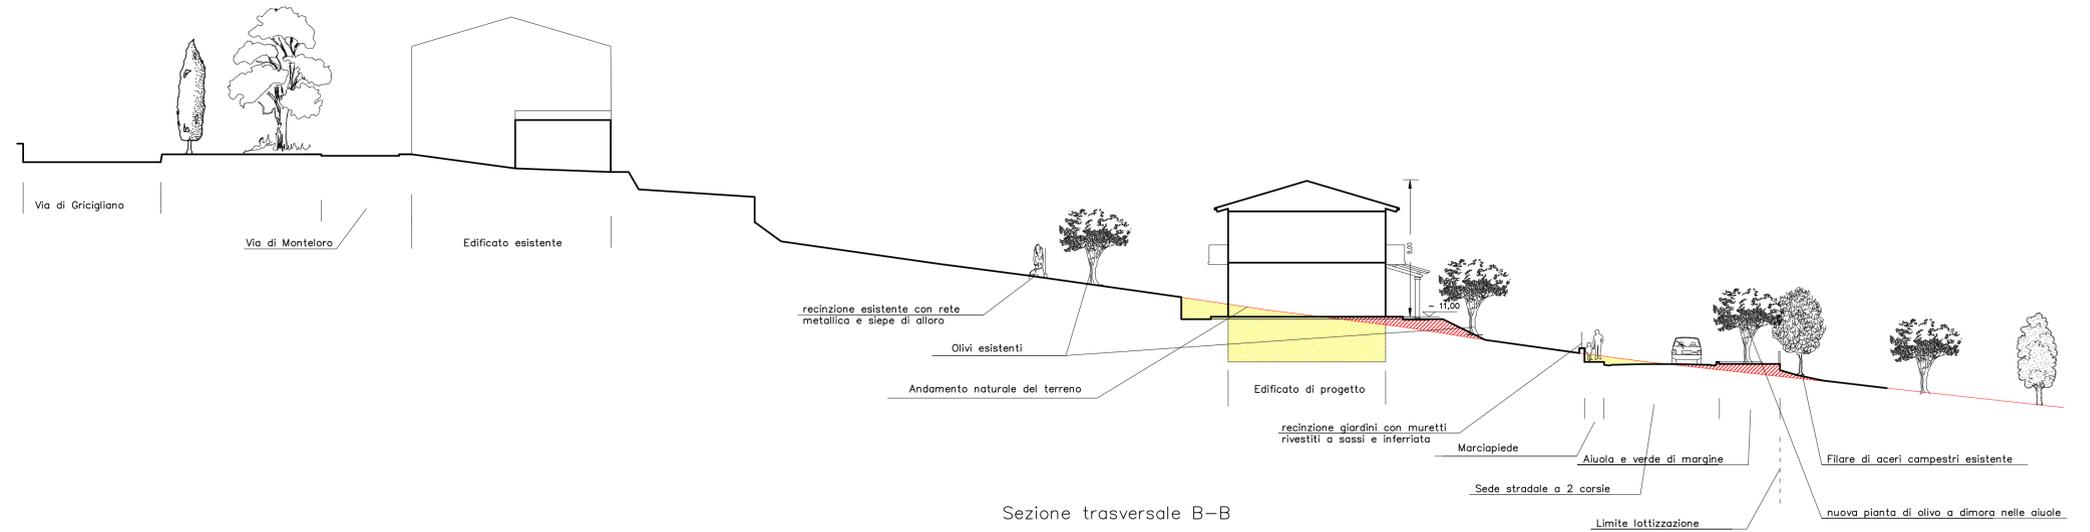


TAV. 15	Sezioni territoriali con scavi, riporti e quote di costruzione	SCALA: 1:200
		DATA: MARZO 2019

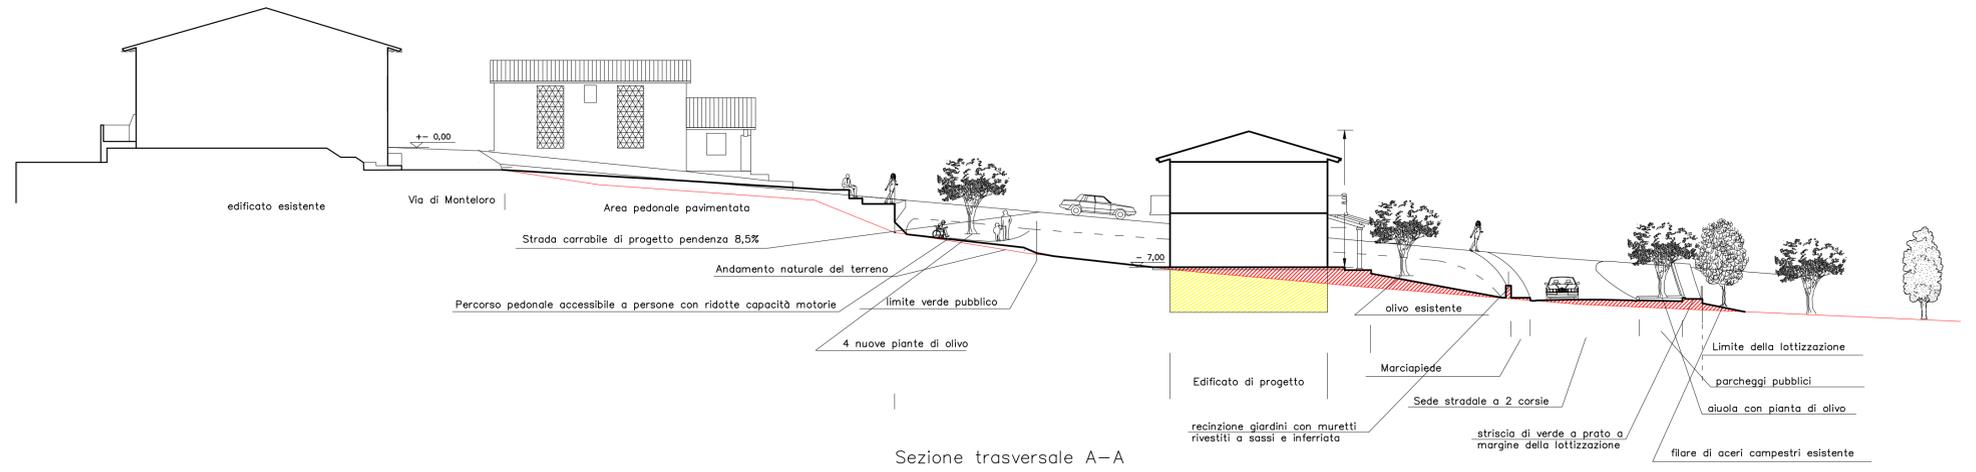

LEGENDA

- SCAVI PER COSTRUZIONI E STRADA
- RIPORTI PER COSTRUZIONI E STRADA

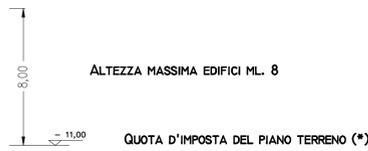

(*) - LA QUOTA D'IMPOSTA DEL PIANO TERRENO DEGLI EDIFICI FA RIFERIMENTO ALLA QUOTA ASSOLUTA 0,00 DEL PUNTO FIDUCIALE DELL'ANGOLO DELLA CASA COLONICA ESISTENTE; TALE QUOTA POTRÀ VARIARE DI + 0 - CM. 50 IN FASE DI PROGETTO DEI FABBRICATI