



COMUNE DI PONTASSIEVE
AREA GOVERNO DEL TERRITORIO
Servizio Pianificazione Territoriale

REGOLAMENTO URBANISTICO


Monica Marini, Sindaco

IL RESPONSABILE DEL SERVIZIO
PIANIFICAZIONE TERRITORIALE
(Fabio Carli)

OGGETTO:
ASSETTO DEL TERRITORIO: ACONE E MONTELORO

SCALA: 1:2000 DATA: LUGLIO 2019

ADOZIONE D.C.C n°84 del 28 Luglio 2005	APPROVAZIONE D.C.C. n°154 del 29 Dicembre 2005	TAV. N° d3.7
---	---	------------------------

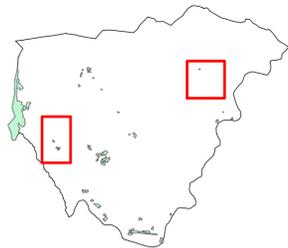

MODIFICATA CON:
Variante n. 30 RUC "Ambito a progettazione unitaria ML1
Monteloro Bagnacavallo"

adottata con Del. C.C. n. ___ del ___
e approvata con Del. C.C. n. ___ del ___

LEGENDA

● Centro abitato ai sensi dell'art 55 comma 2 lett b L.R. n. 1/2005

□ Sistema insediativo

ZONIZZAZIONE

■ Insedimento urbano storico (Titolo II, Sezione I)

■ Insedimento urbano recente prevalentemente residenziale a tessuto compatto (Titolo II, Sezione II)

■ Insedimento urbano recente prevalentemente residenziale a tessuto rado (Titolo II, Sezione III)

■ Insedimento urbano recente prevalentemente produttivo (Titolo II, Sezione IV)

■ Ambito Terziarizzazione (Titolo II, Sezione IV, Art. 48)

■ Verde urbano (Titolo II, Sezione V, Art. 49)

■ Corsi d'acqua e relative pertinenze (Titolo II, Sezione V, Art. 50)

■ Edificio di interesse culturale (Titolo II, Sezione I, Art. 37)

■ Edificio di interesse culturale limitato all'assetto esterno (Titolo II, Sezione I, Art. 38)

DESTINAZIONI D'USO VINCOLANTI (Parte III)

■ Attrezzatura realizzata

■ Verde pubblico e attrezzato realizzato

■ Parcheggio realizzato

■ Attrezzatura realizzata nell'insediamento urbano storico

■ Verde pubblico e attrezzato realizzato nell'insediamento urbano storico

■ Parcheggio realizzato nell'insediamento urbano storico

■ Attrezzatura prevista

■ Verde pubblico e attrezzato previsto

■ Parcheggio previsto

ATTUAZIONE

■ Ambito assoggettato a progettazione unitaria (1) (Titolo IV)

■ Comparto appartenente ad un ambito assoggettato a progettazione unitaria (1) (Titolo IV)

■ Area a trasformabilità urbanistica differita (Titolo V)

■ Ambito decaduto (area non pianificata art. 105 L. 65/2014)

(1) la sigla si riferisce alla scheda compresa nell'appendice 2 delle Norme

SISTEMA DELLE INFRASTRUTTURE PER LA MOBILITA' (Titolo III)



■ Viabilità storica (Art. 51)

■ Viabilità esistente (Art. 52)

■ Corridoio infrastrutturale (Art. 54)

■ Distributore carburante (Art. 55)

■ Impianto ferroviario (Art. 56)

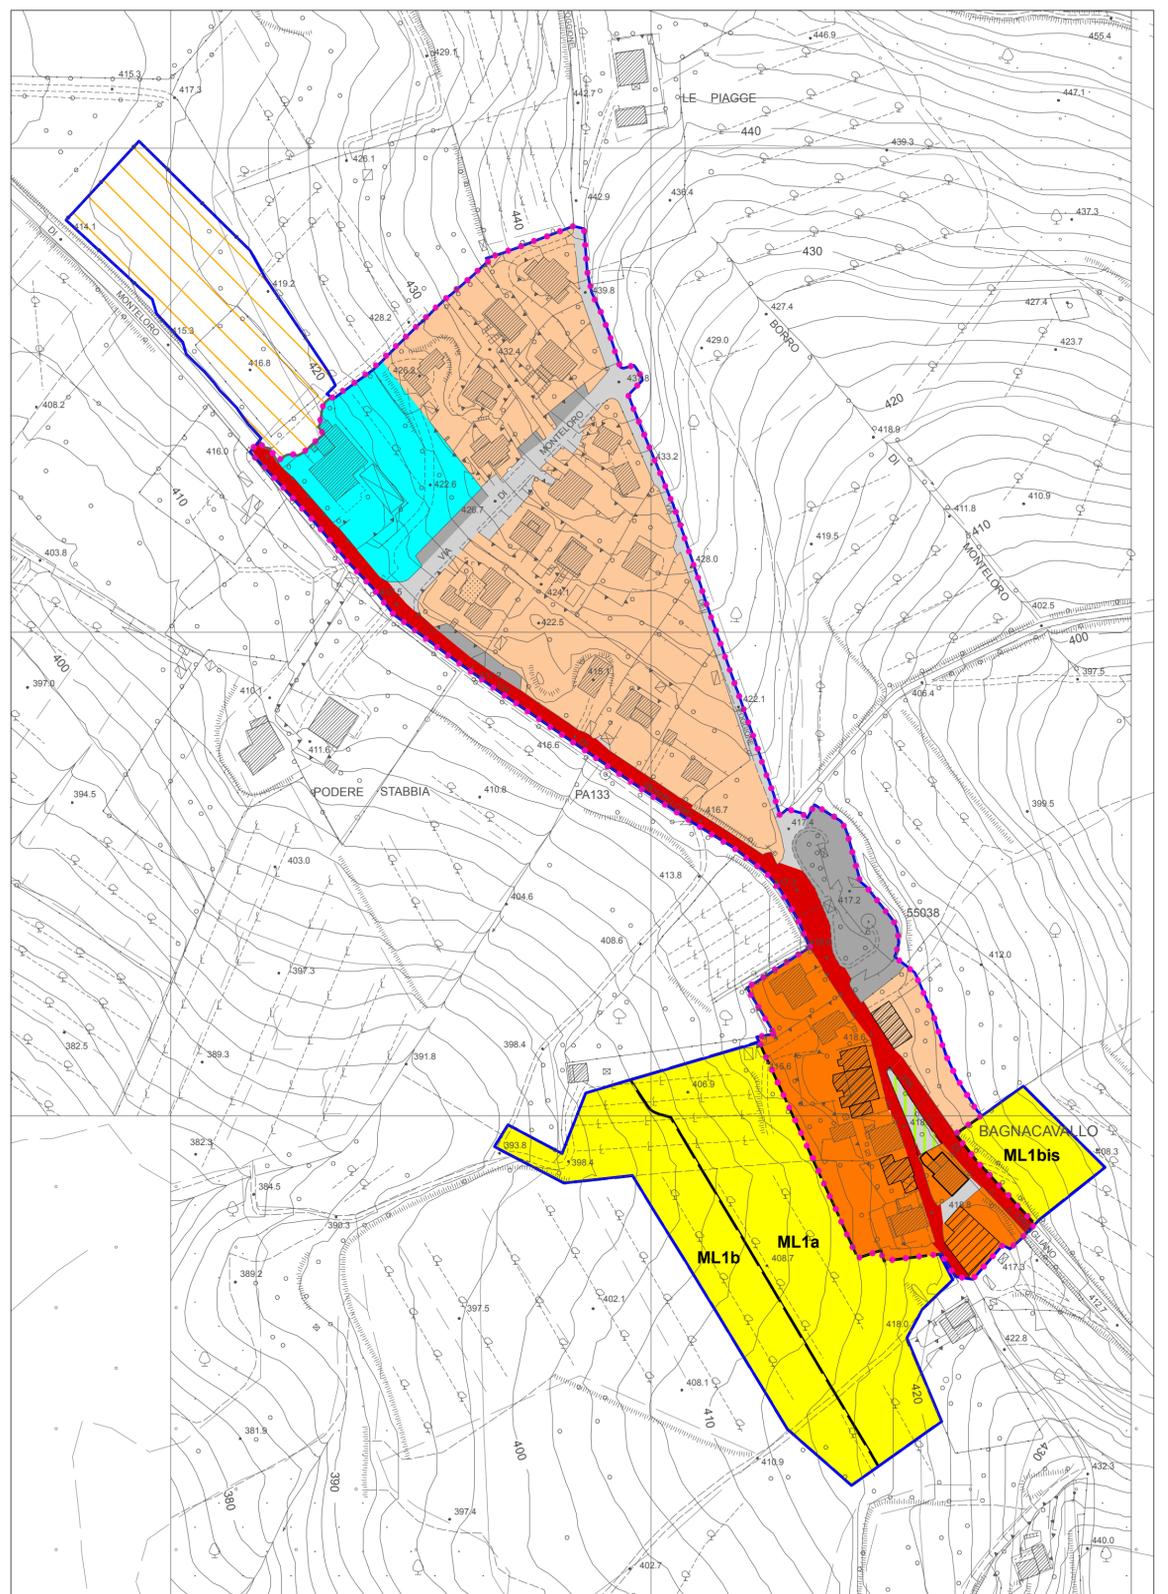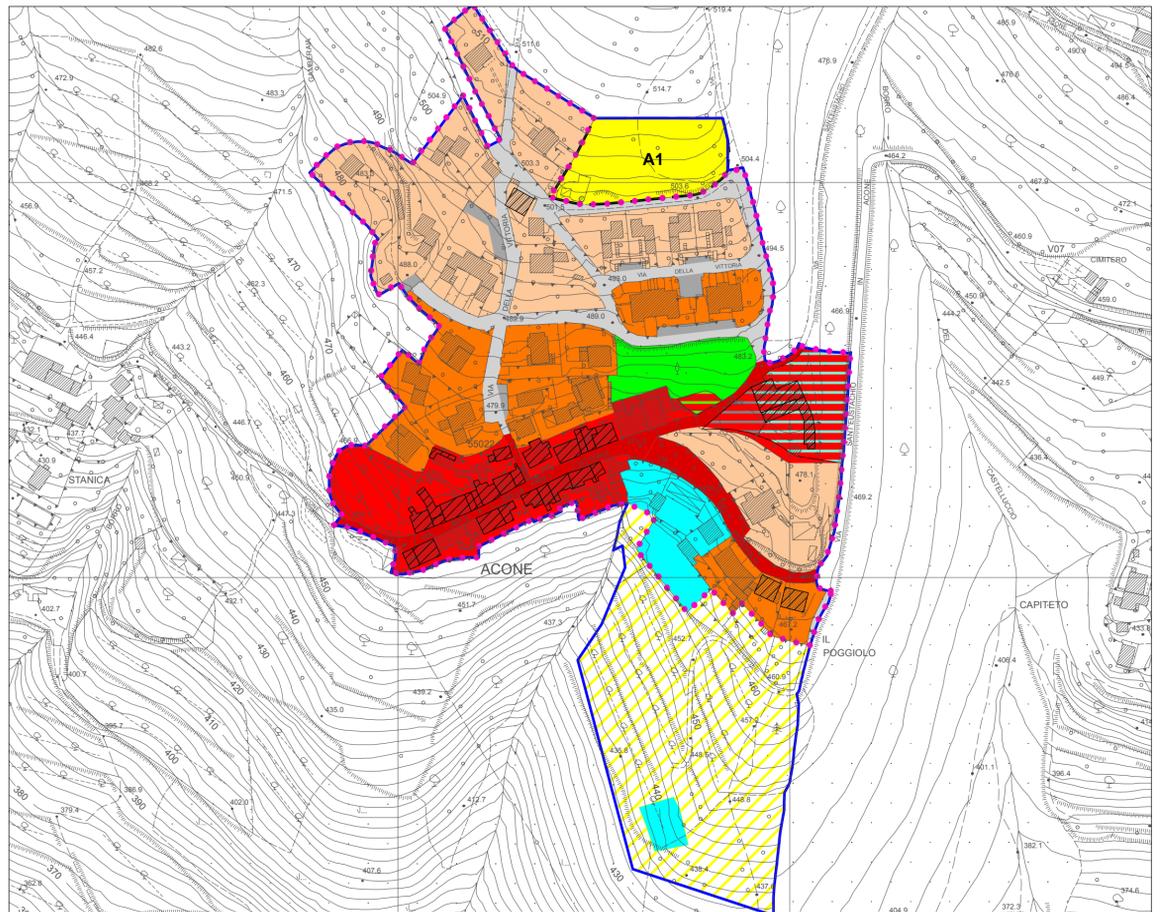

elaborazione GIS a cura di:
SIT ASSOCIATO
Unione di Comuni Valdarno e Valdisieve

