

# Comune di Pontassieve

Città Metropolitana di Firenze

Area Governo del Territorio


Servizio Lavori Pubblici e Patrimonio

## TAV\_01B

Aggiornamento della tavola grafica comparto "Capoluogo" del Piano Regolatore Cimiteriale approvato con delibera C.C. n. 69/2001 e successiva variante approvata con delibera C.C. n. 79/2014 in conformità a quanto riportato nella tavola D3.1 "Sistema insediativo Pontassieve" del RUC vigente

Base Catastale  
Scala 1:2000

Data  
MAR 2019

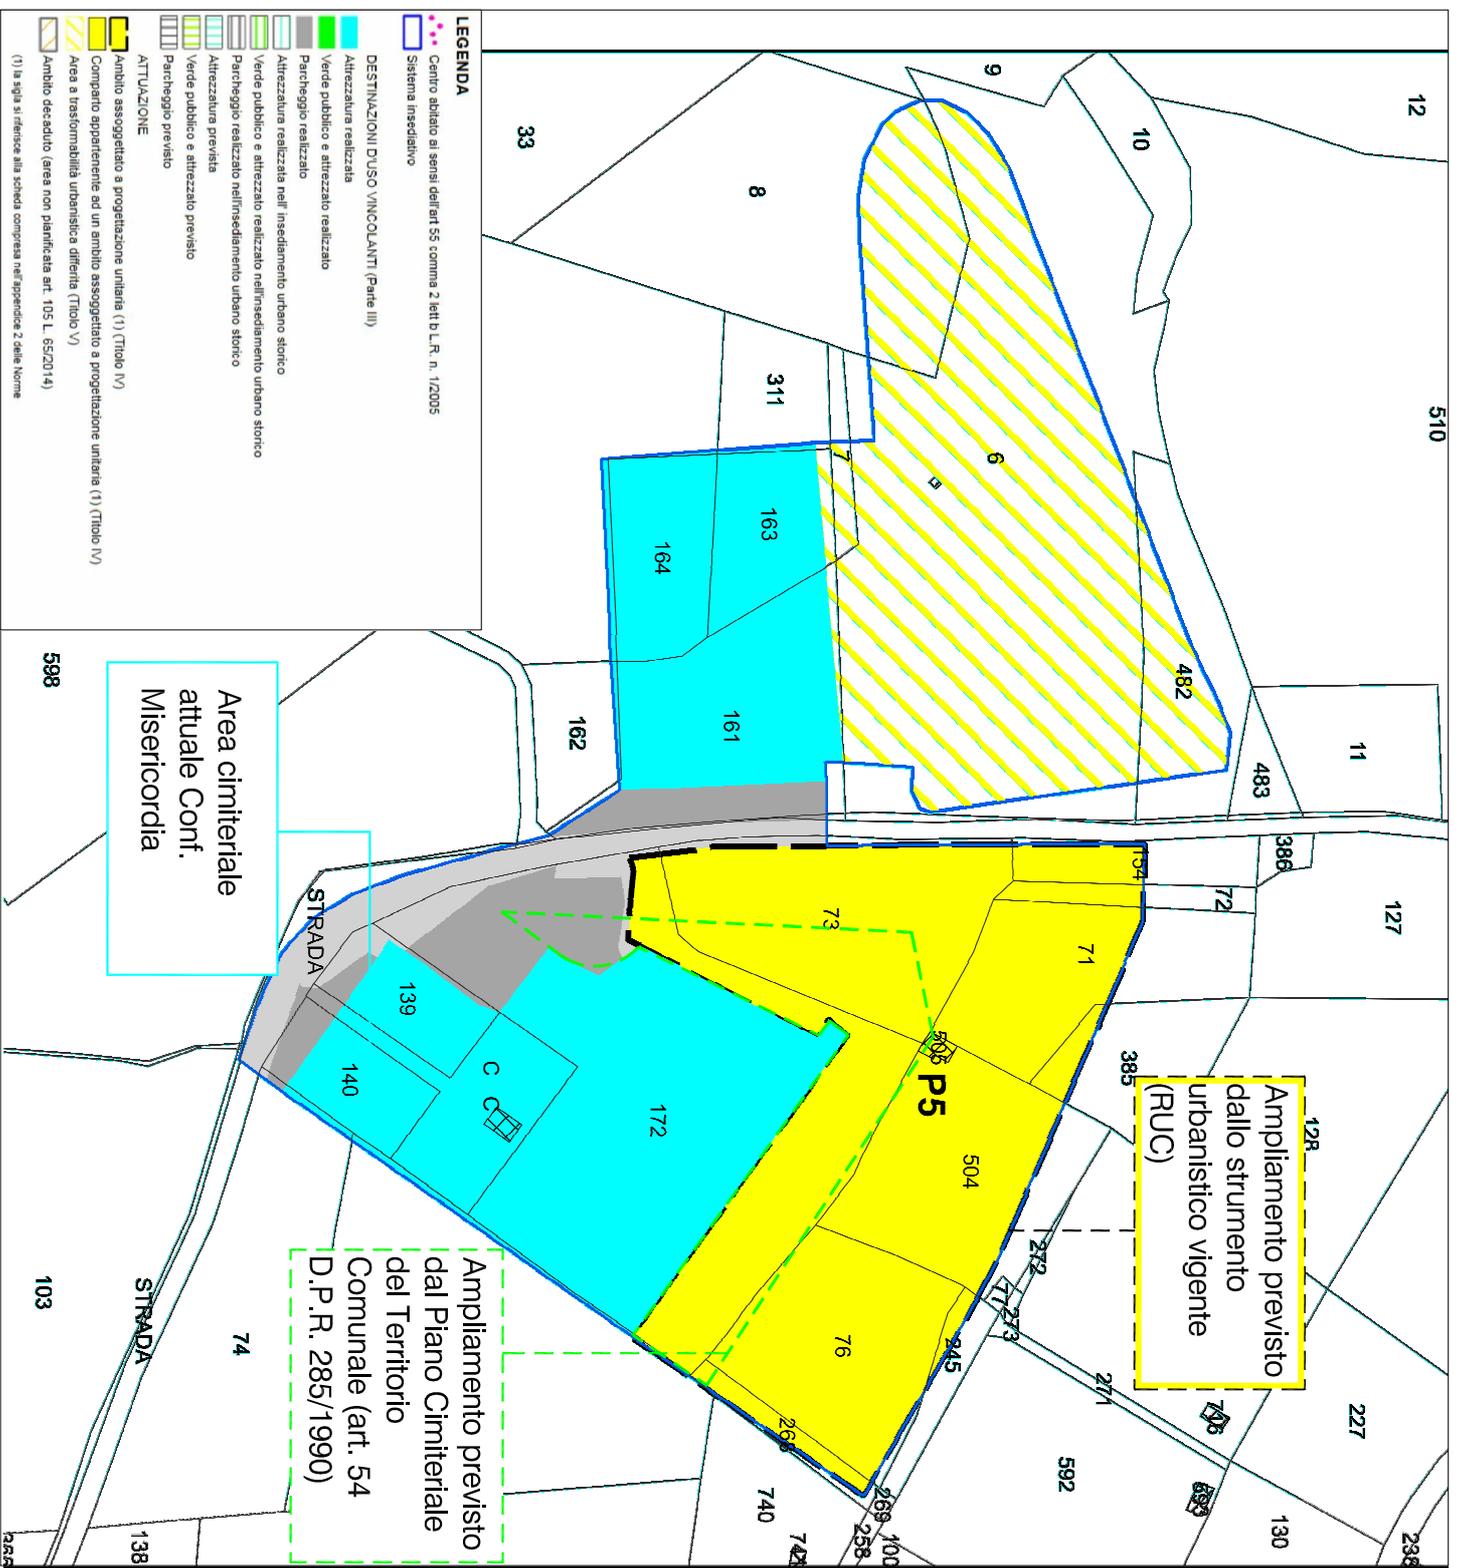

**LEGENDA**  
●●●●● Centro abitato ai sensi dell'art 55 comma 2 lett b L.R. n. 1/2005  
□ Sistema insediativo

**DESTINAZIONI D'USO VINCOLANTI (Parte III)**  
■ Verde pubblico e attrezzato realizzato  
■ Verde pubblico e attrezzato realizzato

■ Verde pubblico e attrezzato realizzato nell'insediamento urbano storico  
■ Verde pubblico e attrezzato realizzato nell'insediamento urbano storico  
■ Parcheggio realizzato nell'insediamento urbano storico  
■ Parcheggio realizzato nell'insediamento urbano storico  
■ Parcheggio previsto  
■ Parcheggio previsto

**ATTUAZIONE**  
■ Ambito assoggettato a progettazione unitaria (1) (Titolo IV)  
■ Comparto appartenente ad un ambito assoggettato a progettazione unitaria (1) (Titolo IV)  
■ Area a trasformabilità urbanistica differita (Titolo V)  
■ Ambito decaduto (area non pianificata art. 105 L. 65/2014)

(1) la sigla si riferisce alla scheda compresa nell'appendice 2 delle Norme