


**SEZIONI** scala 1:250

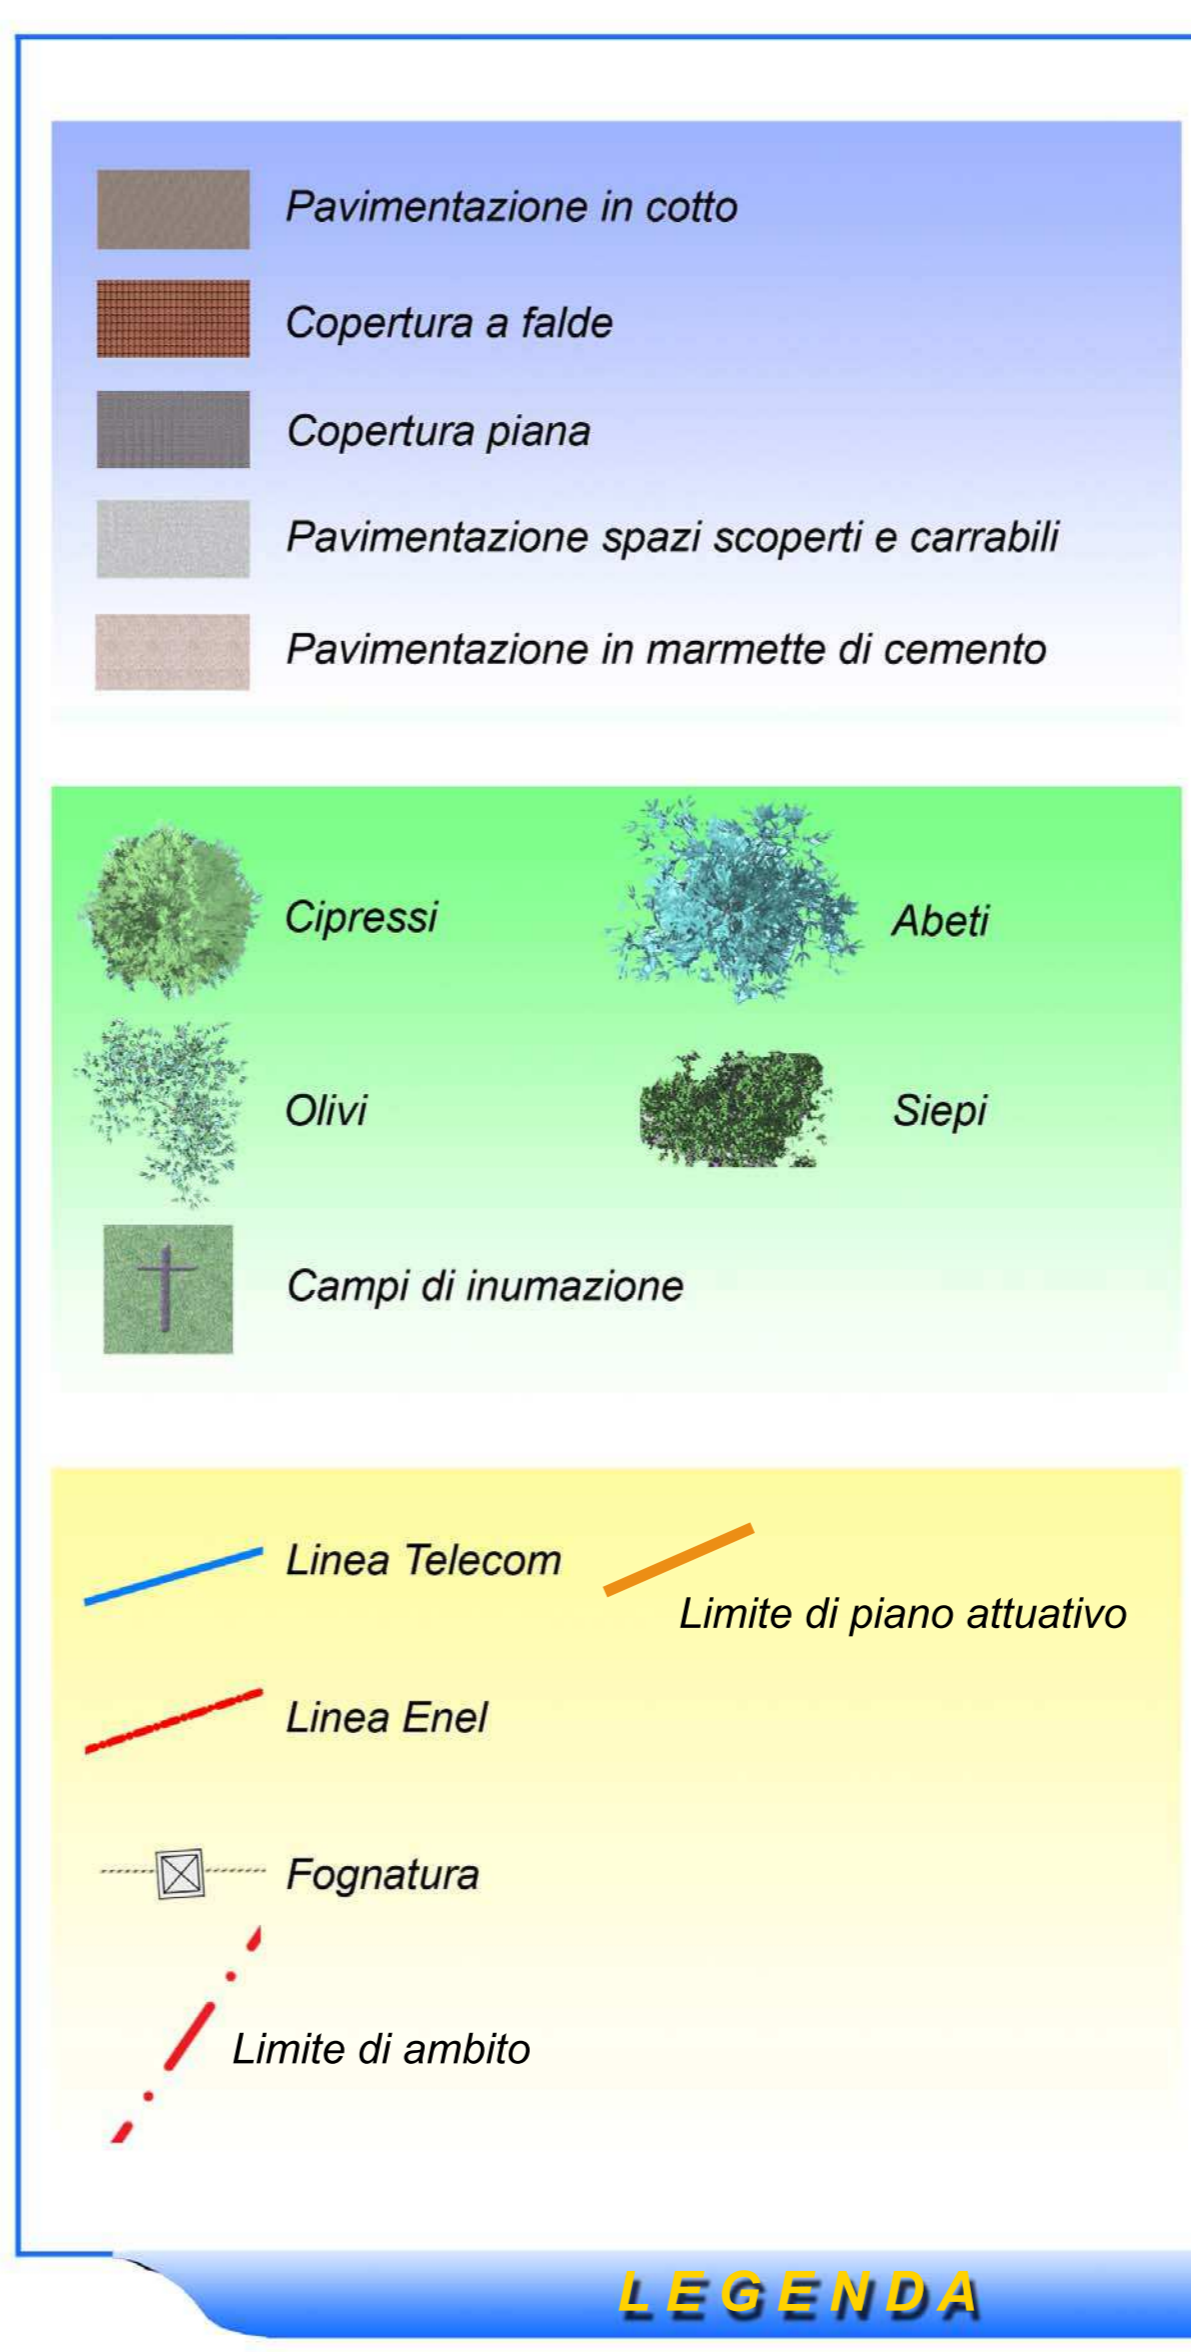

**studio tecnico capparelli - renai**  
 ruffina, via la disca dalla vittoria n. c. 2, tel. 0578/997013 e-mail: info@capparellirenai.it

**COMUNE DI PONTASSIEVE**  
**CONFRATERNITA DI MISERICORDIA DI PONTASSIEVE**  
 AREA CIMITERIALE DI SAN MARTINO A QUONA  
 AMBITO P5 PIANO ATTUATIVO  
 AGGIORNAMENTO DI CUI ALLA NOTA DEL 5.10.2018

TAV.  
**4A**  
 STATO DI PROGETTO

STRUTTURE - GEOTECNICA - IDRAULICA  
 Daniele Ing. Lepi - Francesco Girom. Battista  
 Via Pietro Nenni, 13 - 50015 Pontassieve (FI)  
 Tel. Fax: 055/8228513  
 CAP: 50015 Pontassieve (FI) - Tel. 055/8228513  
 www.capparelli.it  
 info@capparelli.it