

COMUNE PONTASSIEVE
Provincia di Firenze

PIANO ATTUATIVO
Zona P11 BORGO VERDE - Pontassieve

Stato Attuale

Infrastrutture e Impianti a rete esistenti

Scala 1:500

TAV.3


Proprietà
COMUNE DI PONTASSIEVE
Ing. Alessandro Degli Innocenti

Progettisti:
Gianni Vivoli Architetto
Rosa Di Fazio Architetto

R.D. G.V. Giovanni Vivoli e Rosa Di Fazio Associati

50028 Tavarnelle Val di Pesa - Strada Municipale, 46 - Tel.055 8076232 Fax 055 8076407 - info@vivolidifazio.it

F215 P.A. Marzo 2014

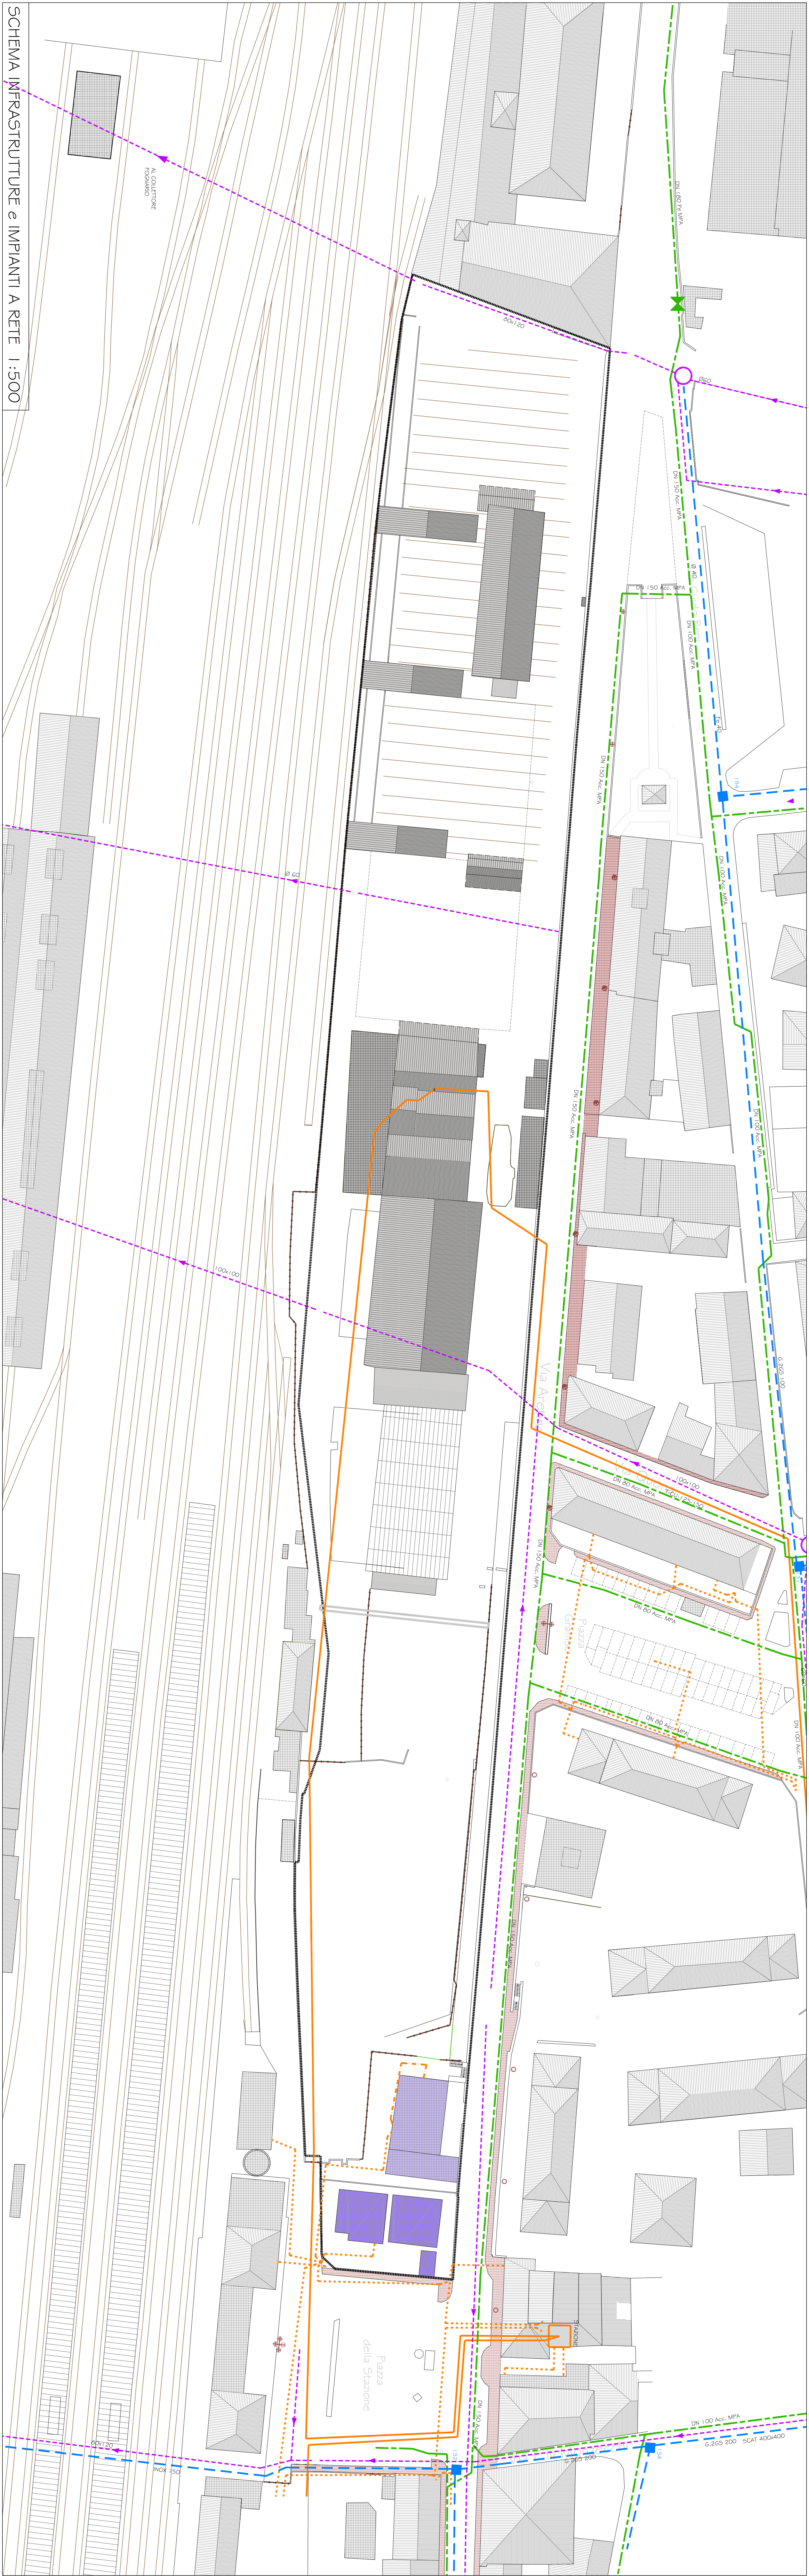

SCHEMA INFRASTRUTTURE e IMPIANTI A RETE 1:500



Infrastrutture e Impianti a rete - LEGENDA				
TOSCANA ENERGIA		ENEL		ACQUEDOTTO
	Valvole		Torione MT in cavo interrato	
			Ramp BT cavo interrato	
FOGNATURA		ILLUMINAZIONE PUBBLICA		
	Nodo di confluenza		Lampione su facciata	
			Lampione a quattro bracci	