



TAVOLA 2A - PLANIMETRIA DI RILIEVO - QUADRO A

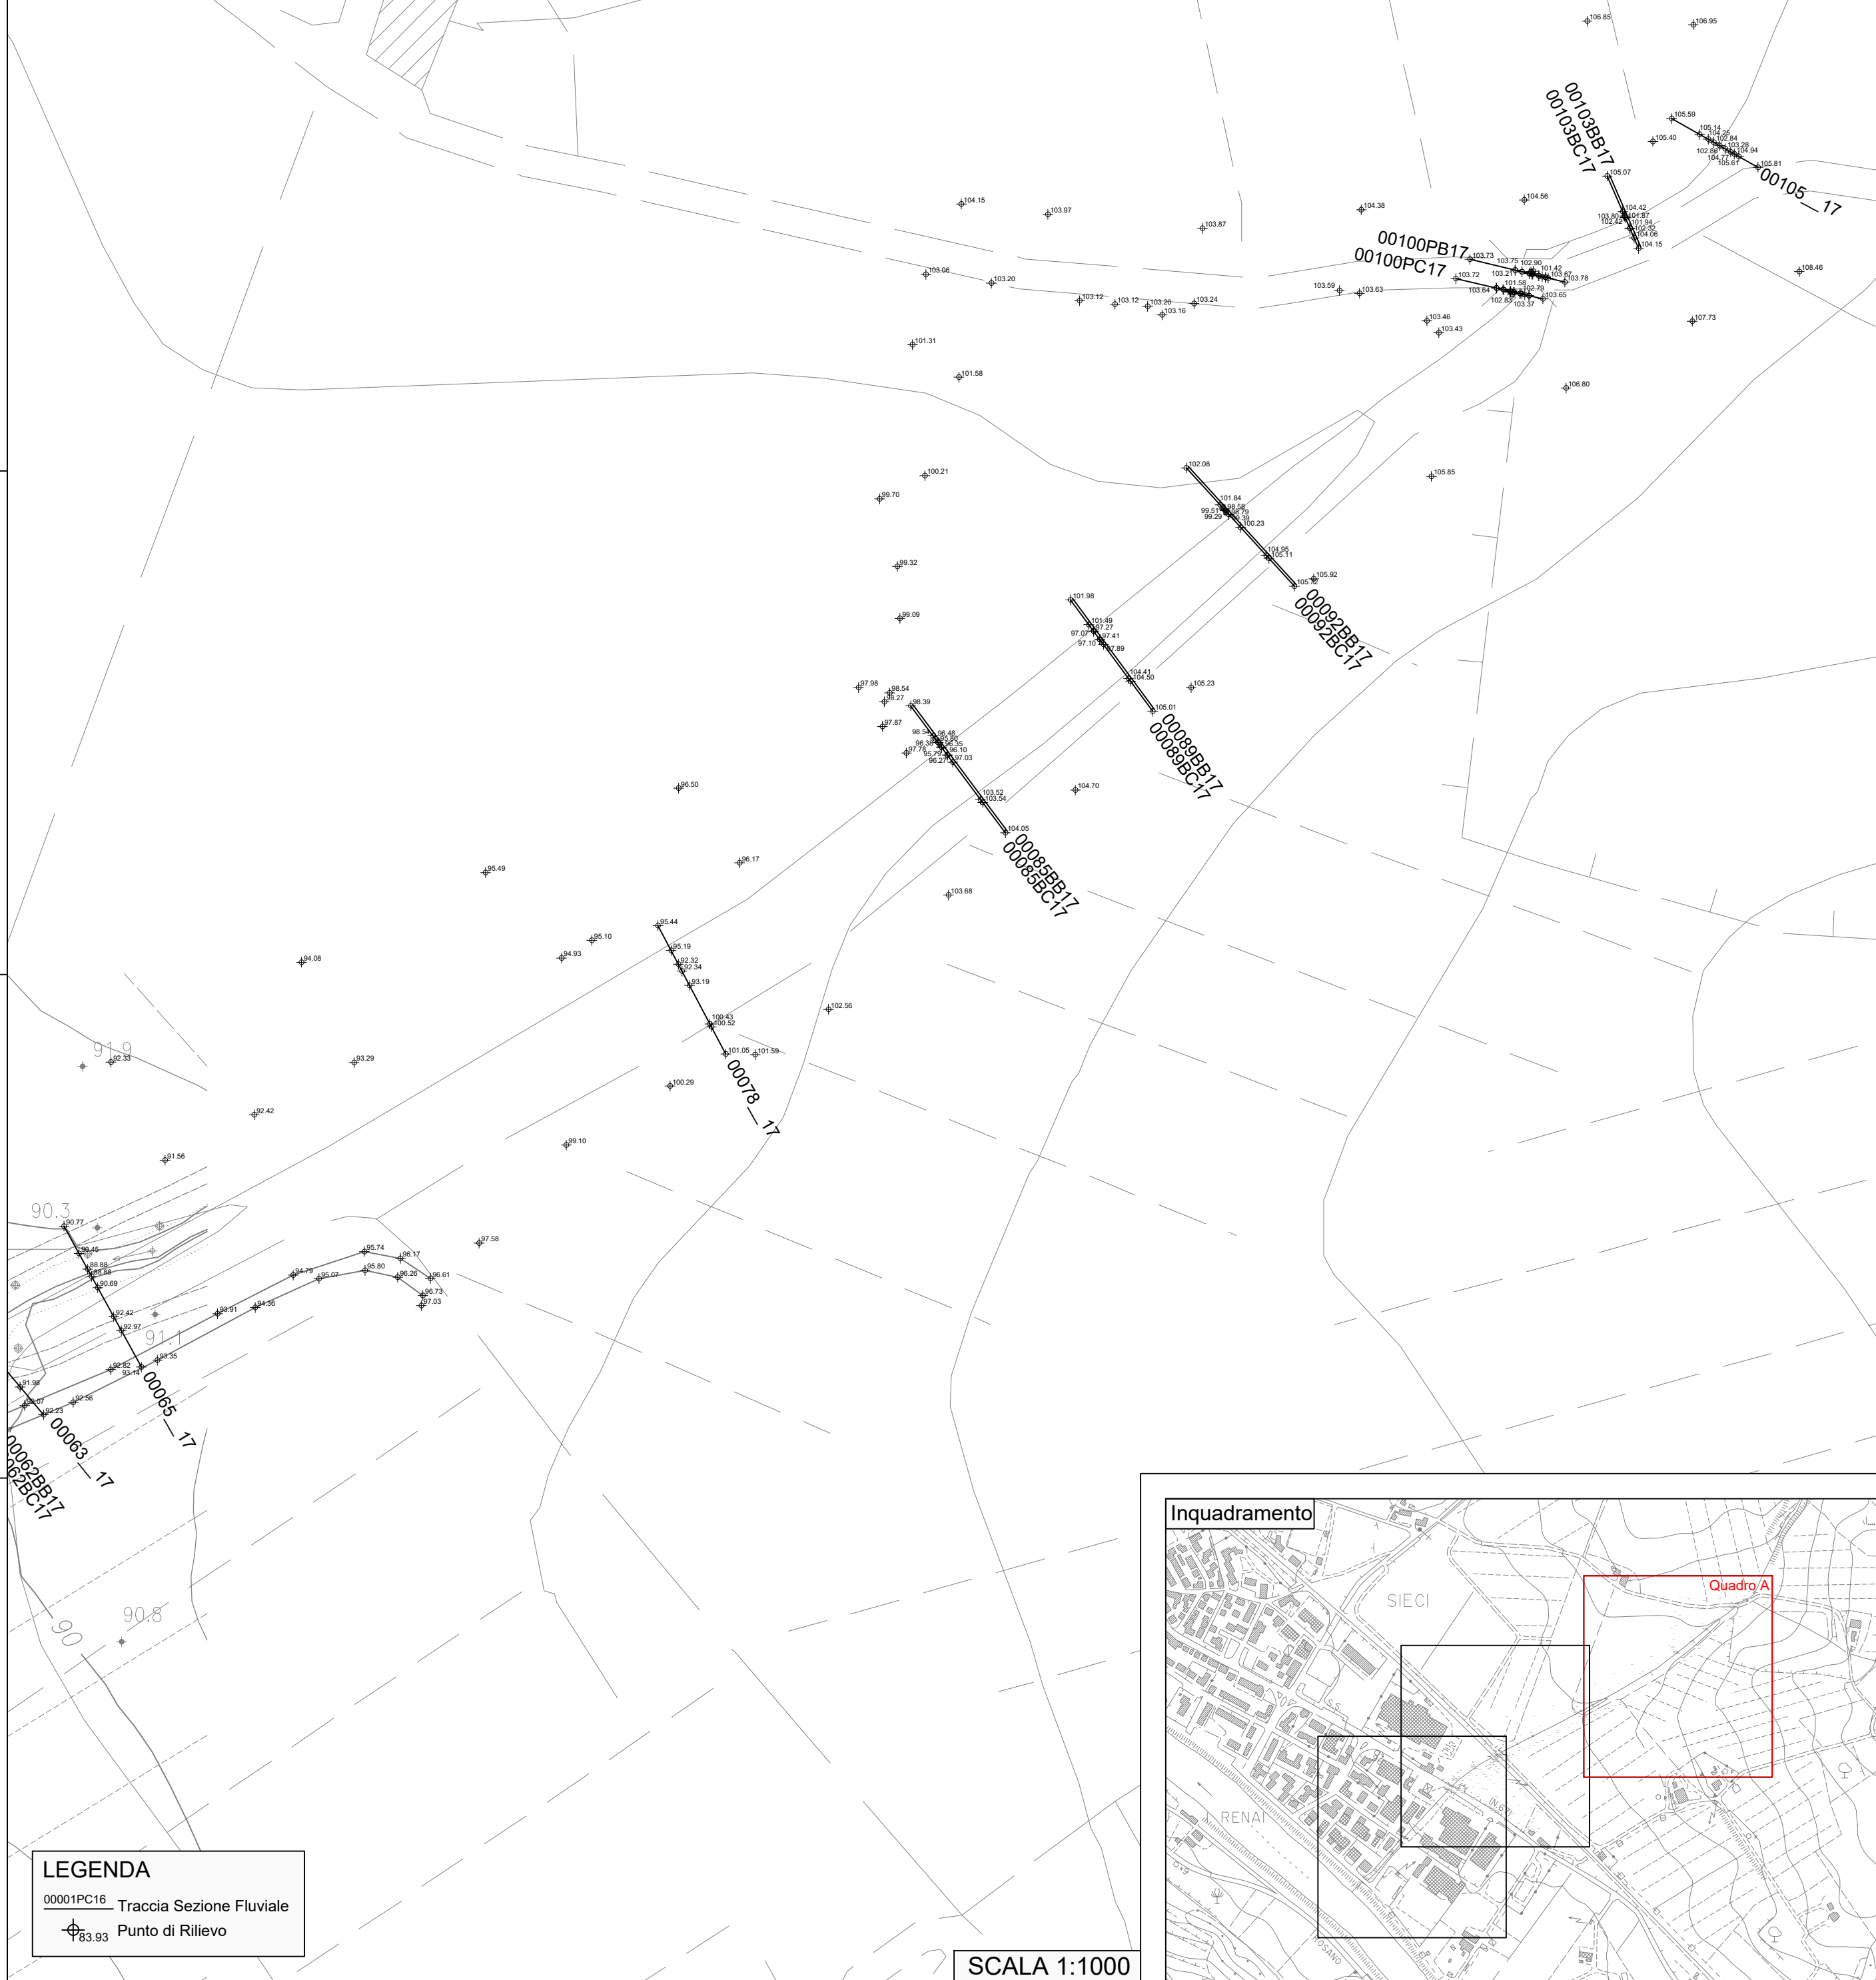

LEGENDA
 0001PC16 Traccia Sezione Fluviale
 83.93 Punto di Rilievo

SCALA 1:1000

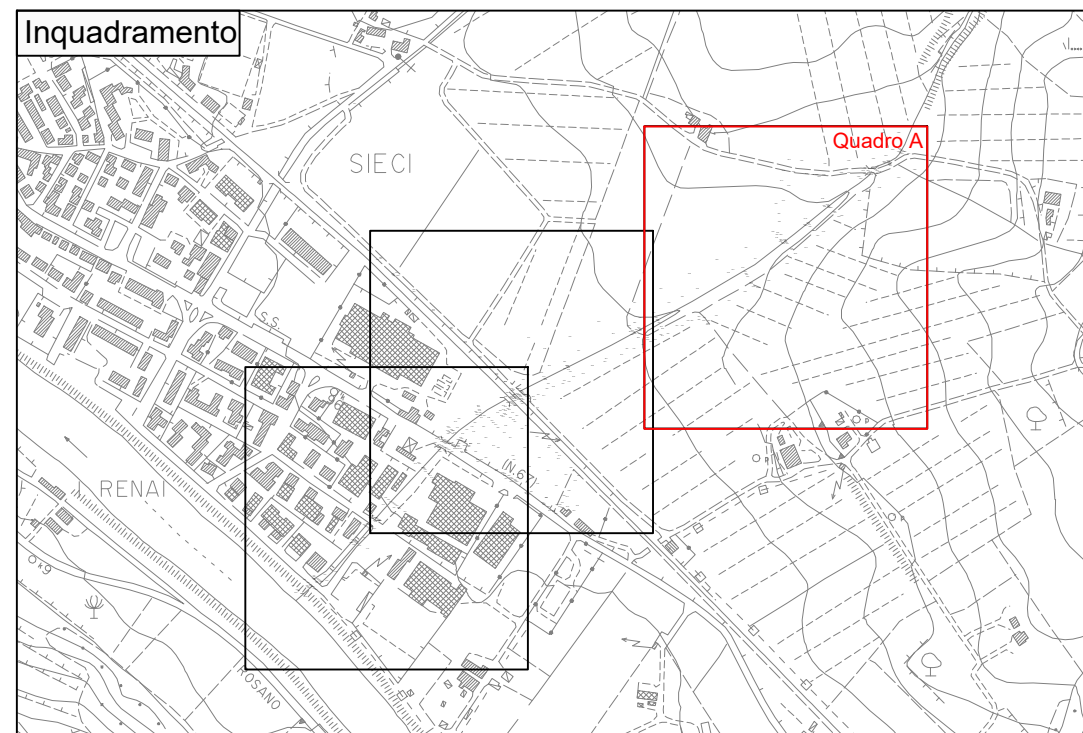

HydroGeo Ingegneria s.r.l.

Via Cardinal Latino, 20
 50126 Firenze
 Tel 055 6587050 - Fax 055 0676043
 e-mail info@studiohydrogeo.it

STUDIO IDROLOGICO IDRAULICO SUL FOSSO DEL PELACANE DI
 SUPPORTO AL PROCEDIMENTO URBANISTICO PER LE AREE POSTE IN
 SINISTRA IDRAULICA DELLA LINEA FERROVIARIA E LA S.S. 67

STUDIO IDROLOGICO IDRAULICO

TAVOLA
2A

TAVOLA 2A - PLANIMETRIA DI RILIEVO - QUADRO A

SCALA: 1:1000

COMMITTENTE:

Fibbi Elio srl
 Via P. Nenni, 12
 50065 Sieci (Pontassieve) FI

DIRETTORE TECNICO

ING. TIZIANO STAIANO

PROGETTISTI:

ING. TIZIANO STAIANO

PROGETTO	LOTTO	FASE	DOC	ELABORATO	REV
L S 5 6	0 1	S 0 6	D	0 0 2 A	A

REV.	DATA EMISSIONE	REDATTO	VERIFICATO	APPROVATO
A	Marzo 2017	T.Staiano	T.Staiano	T.Staiano