
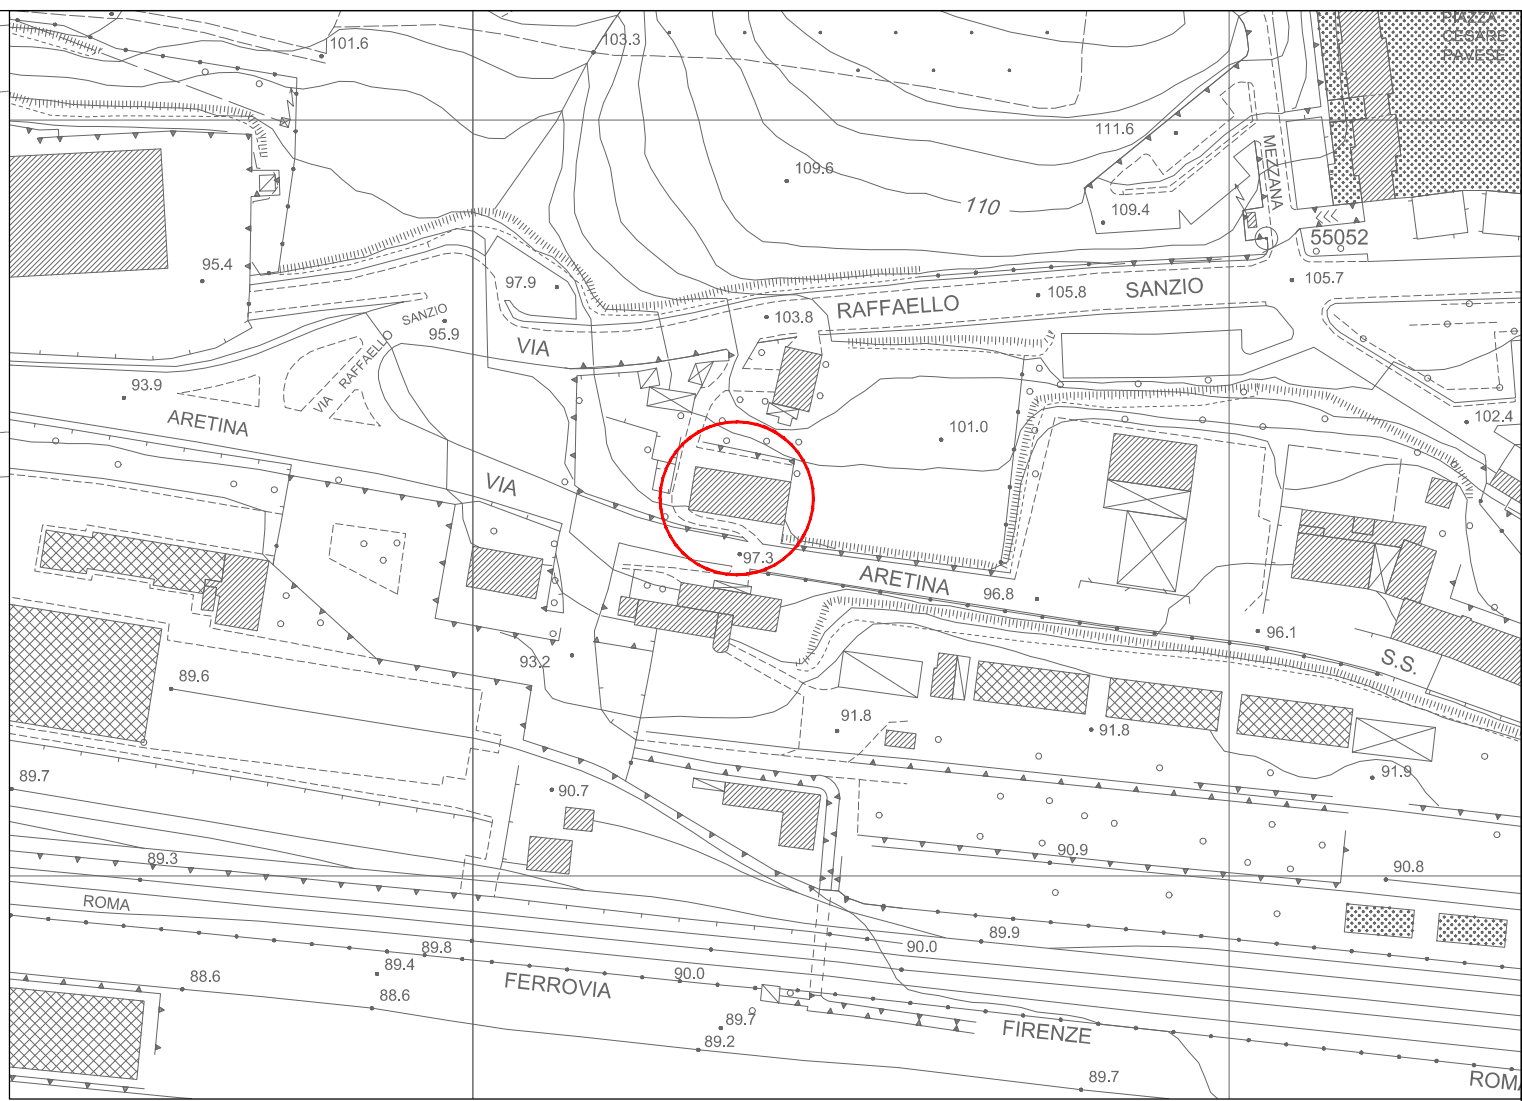


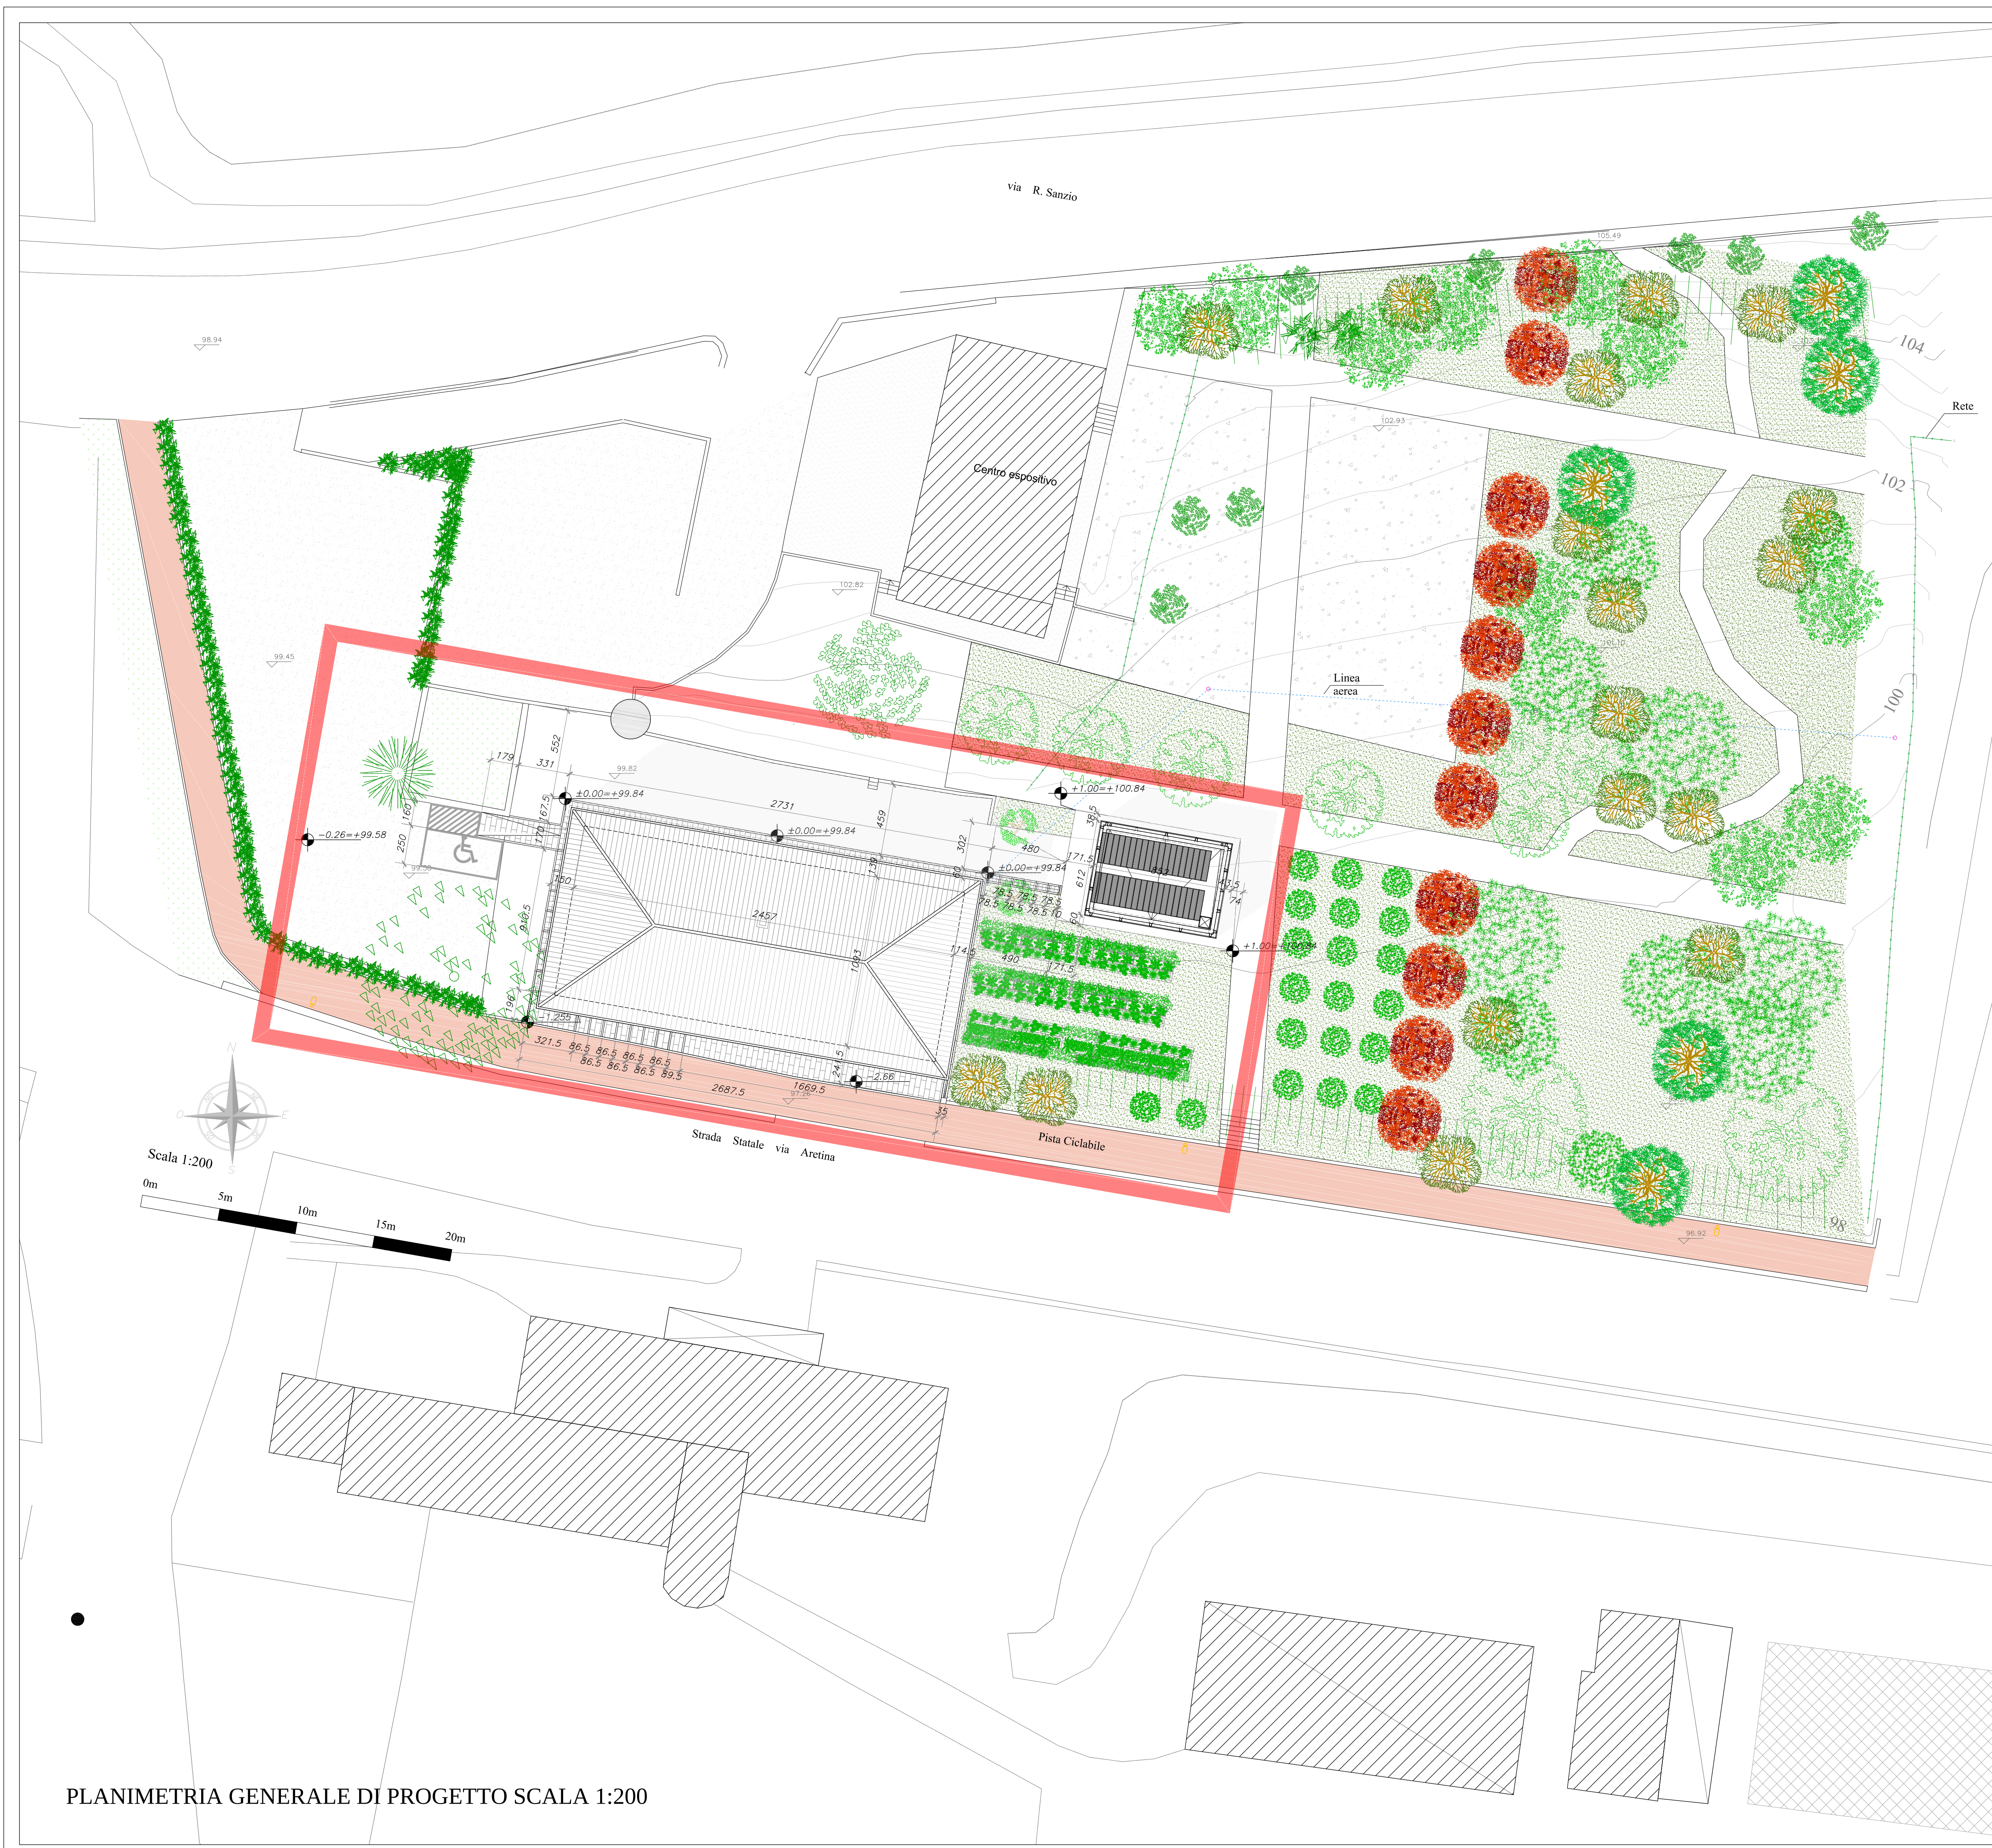

 Comune di Pontassieve CITTA' METROPOLITANA DI FIRENZE					
					
PROGETTO ESECUTIVO					
Descrizione			Scala	Emissione	
RECUPERO DI CASA ROSSA PER RESIDENZE TEMPORANEE PROGETTO ARCHITETTONICO			VARIE	GIUGNO 2018	
			File	Commessa	
Elaborato			M1717 PE-A01 planimetria generale 2020_03		
PLANIMETRIA CON INQUADRAMENTO URBANISTICO			Tavola		
			PE-A01		
			Progetto		
			 arch. Luca Moretto Corso Mediterraneo, 148 10129 Torino www.lucamoretto.it STRUTTURE - ing. Francesco Santisi IMPIANTI - ing. Simone Graziano - ing. Ivano Favanello - p. ind. Alessandro Continanza		
Revisioni		Data	Descrizione	Redatto	Controllato
	2				
	1	MARZO 2020	PRIMO AGGIORNAMENTO		
	-	GIUGNO 2018	EMISSIONE		