studio tecnico cappanelli - venai
ingegneria, c.s.l.a. duca della vittoria n.c. 2, tel. 055/9329933 e-mail: info@cappanelliarena.it

COMUNE DI PONTASSIEVE

CONFRATERNITA DI MISERICORDIA DI PONTASSIEVE

AREA CIMITERIALE DI SAN MARTINO A QUONA

AMBITO P5 PIANO ATTUATIVO

AGGIORNAMENTO 06.02.2019

TAV.

11A

IMPIANTI E PAVIMENTAZIONI

STRUTTURE - GEOTECNICA - IDRAULICA
Daniele Ing. Lapi - Francesco Geom. Battista
Via Pietro Nenni, 13 Sesto 50063 Pontassieve (FI)
Tel. Fax. 0558328513
LAPI - cell. 3296837711 - BATTISTA - cell. 3296337756
geoapi@gmail.com
idra.strutt@gmail.com

Dott. Enrico Ducarli
Geologo

Via S. Rosalia, 47 - 7868 Pontassieve (FI) - Cod. Fis. DCRNRC66L09G713 - P.I. 01121270481
Tel/Fax: 0 55 8304187 - Cell. 3402127048
e - Mail: ducarli@libero.it - PEC: enricoducarli@pec.libero.it

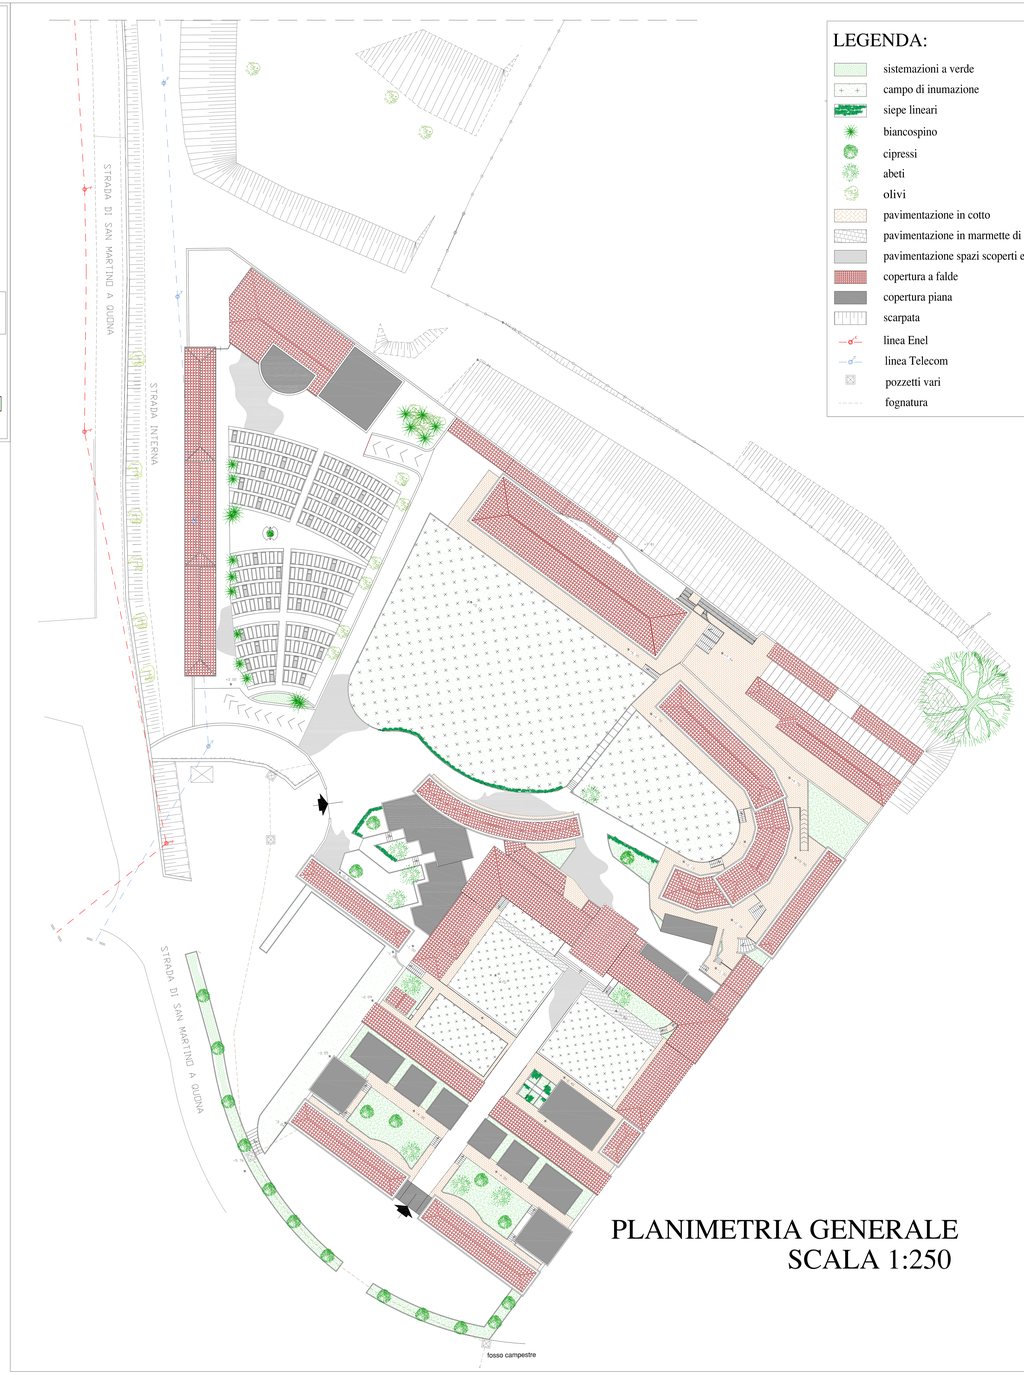

PLANIMETRIA GENERALE
SCALA 1:250

LEGENDA:

- sistemazioni a verde
- campo di inumazione
- siepe lineari
- biancospino
- cipressi
- abeti
- olivi
- pavimentazione in cotto
- pavimentazione in marmette di cemento
- pavimentazione spazi scoperti e carrabili
- copertura a falde
- copertura piana
- scarpata
- linea Enel
- linea Telecom
- pozzetti vari
- fognatura

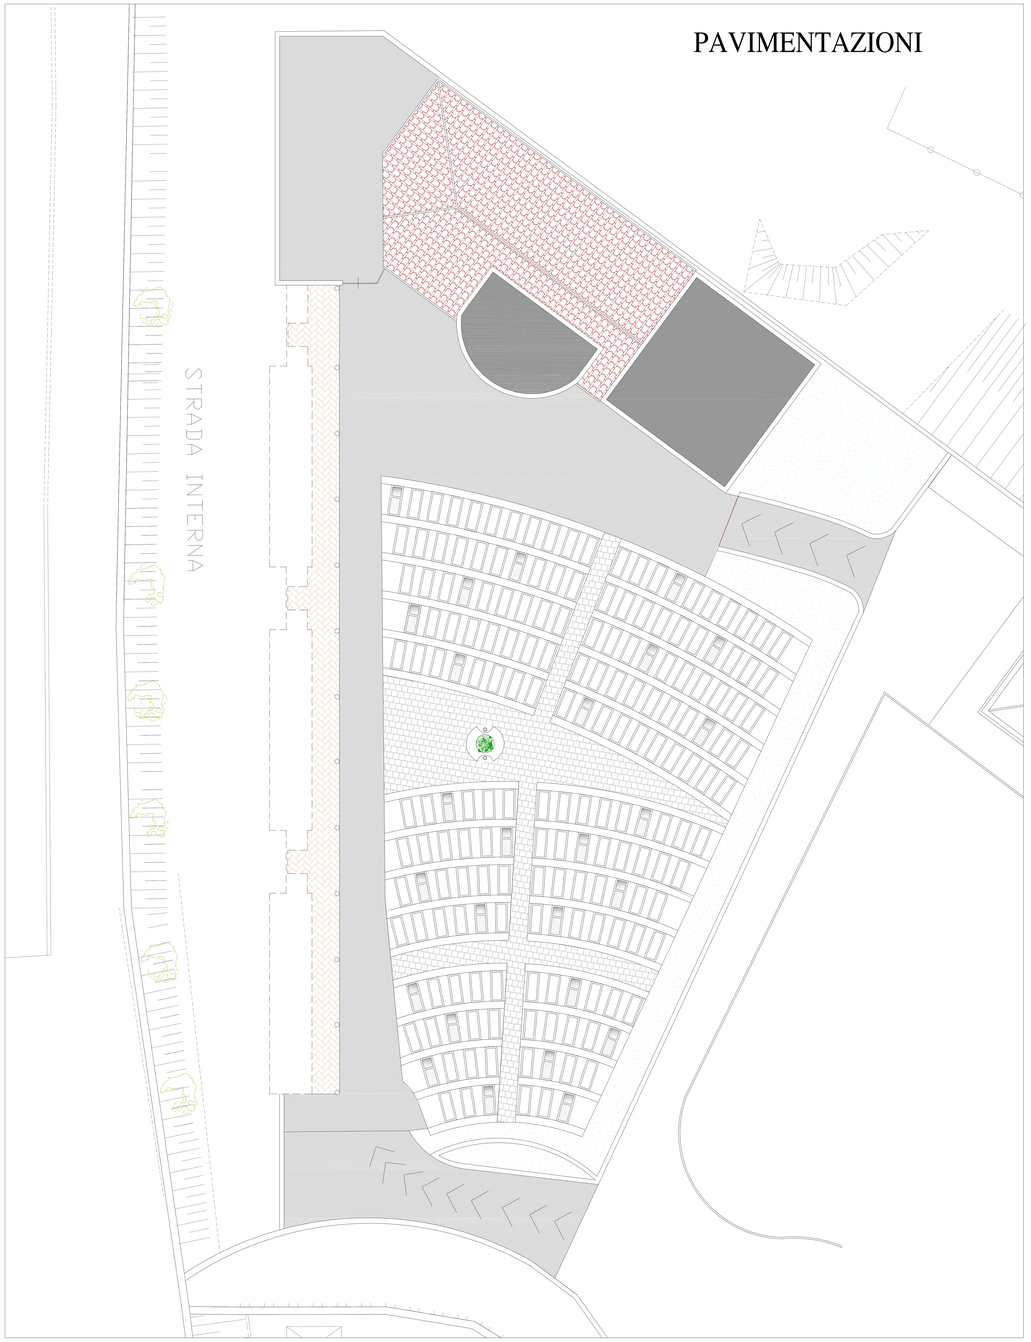

PAVIMENTAZIONI