studio tecnico capparelli - renai

ufficio, c.da dosa dalla cisterna n.c. 2, tel. 0558369713 e-mail info@cappparellirenai.it

COMUNE DI PONTASSIEVE

CONFRATERNITA DI MISERICORDIA DI PONTASSIEVE

AREA CIMITERIALE DI SAN MARTINO A QUONA

AMBITO P5 PIANO ATTUATIVO

AGGIORNAMENTO DI CUI ALLA NOTA DEL 5.10.2018

TAV.

9A

PARTICOLARE EDIFICIO DI SERVIZIO

STRUTTURE - GEOTECNICA - IDRAULICA -
Daniele Ing. Legr. - Francesco Geom. Battista
Via Pietro Nenni, 13 Sesc 50065 Pontassieve (FI)
Tel. Fax. 0558320513
LAPI - cel. 3296337711 - BATTISTA cell. 3296337716
ddanielee@tiscali.com
idra.studi@tiscali.com

Tecnico Esterno Fiscale
Geologo

Tel. Studio Ing. G.P. - Dott.Ambrosini - Geo Dr. ROBERTO MAZZILI P. Fr.CELESTINO
Pontassieve Via Fiorentina 1 - Cell. 3663172188
Tel. Studio Geo. Dr. Mazzili - Via Fiorentina 1 - Pontassieve (FI)

PLANIMETRIA
scala 1:50

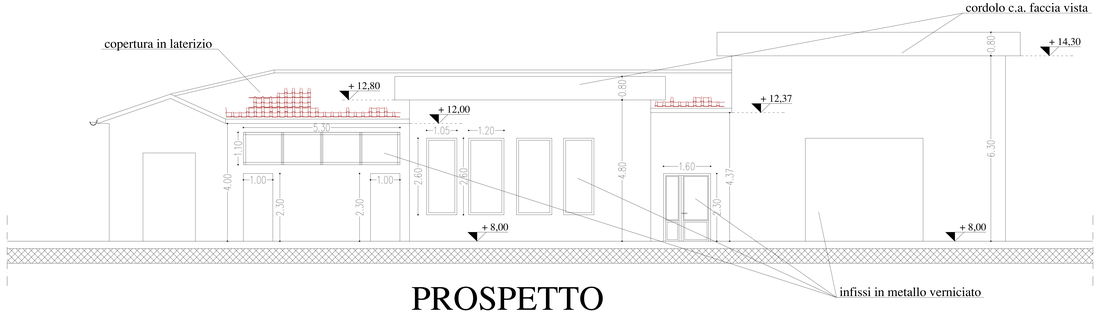

PROSPETTO
scala 1:50

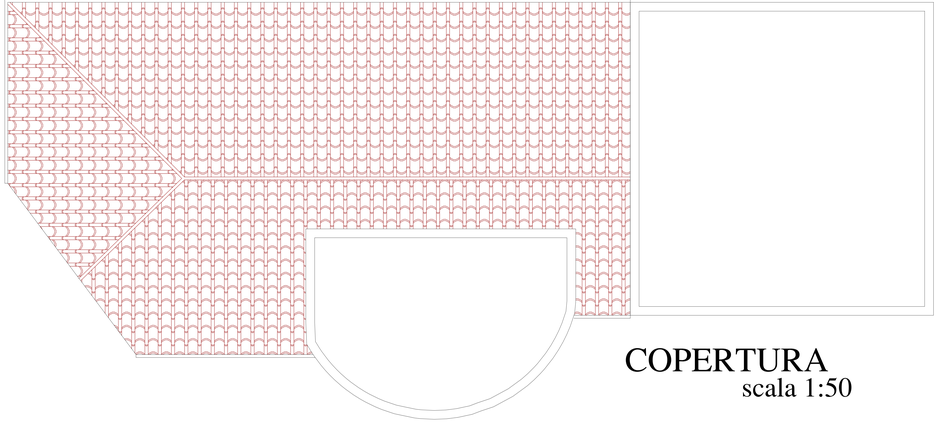

COPERTURA
scala 1:50

PROSPETTO
scala 1:50