

**Progetto:**  
 Richiesta di Variante al R.U.C. ai sensi dell'art. 8 D.P.R. 160/2010  
 propedeutica all'approvazione del progetto di ampliamento di un  
 edificio a destinazione d'uso artigianale

Località:  
 Via di Serravalle 35,37,39 - Malino del Piano (lottizzazione industriale "Montefrini", Pontassieve (FI))

Proprietà/Committenza:  
**DINI S.R.L. MECCANICA DI PRECISIONE**  
 sig. **DINI GIANNI** (Legale Rappresentante)

Il tecnico incaricato:  
 Geom. Aldo Cavicchioni

**PROGEO** Professionisti Associati  
**PELAGO (FI)** - via S.Francesco, 14  
 Tel. +39-055-8323838  
 Fax +39-055-8323616  
 e-mail: info@progeo-associati.it  
 C. F. e p. I.V.A. 04399990482

**TAV.9.1i** (elaborato a  
 sostituzione della tav.9)

REV.	DESCRIZIONE	ESEGI CONTR.	DATA
0	EMMISSIONE	AB	lug 2016
1	REV	AB	NOV2017
2			
3			


**OGGETTO TAV.**  
 VERIFICA AREE-VOLUMI E  
 DISTANZE DAI CONFINI

STATO: PROGETTO

SCALA: 1:100 - 1:500

NOME FILE: UC/D/INI st/Ampliamento/Variante RUC/planfo.dwg

SPAZIO RISERVATO ALLE ANNOTAZIONI DEL COMUNE

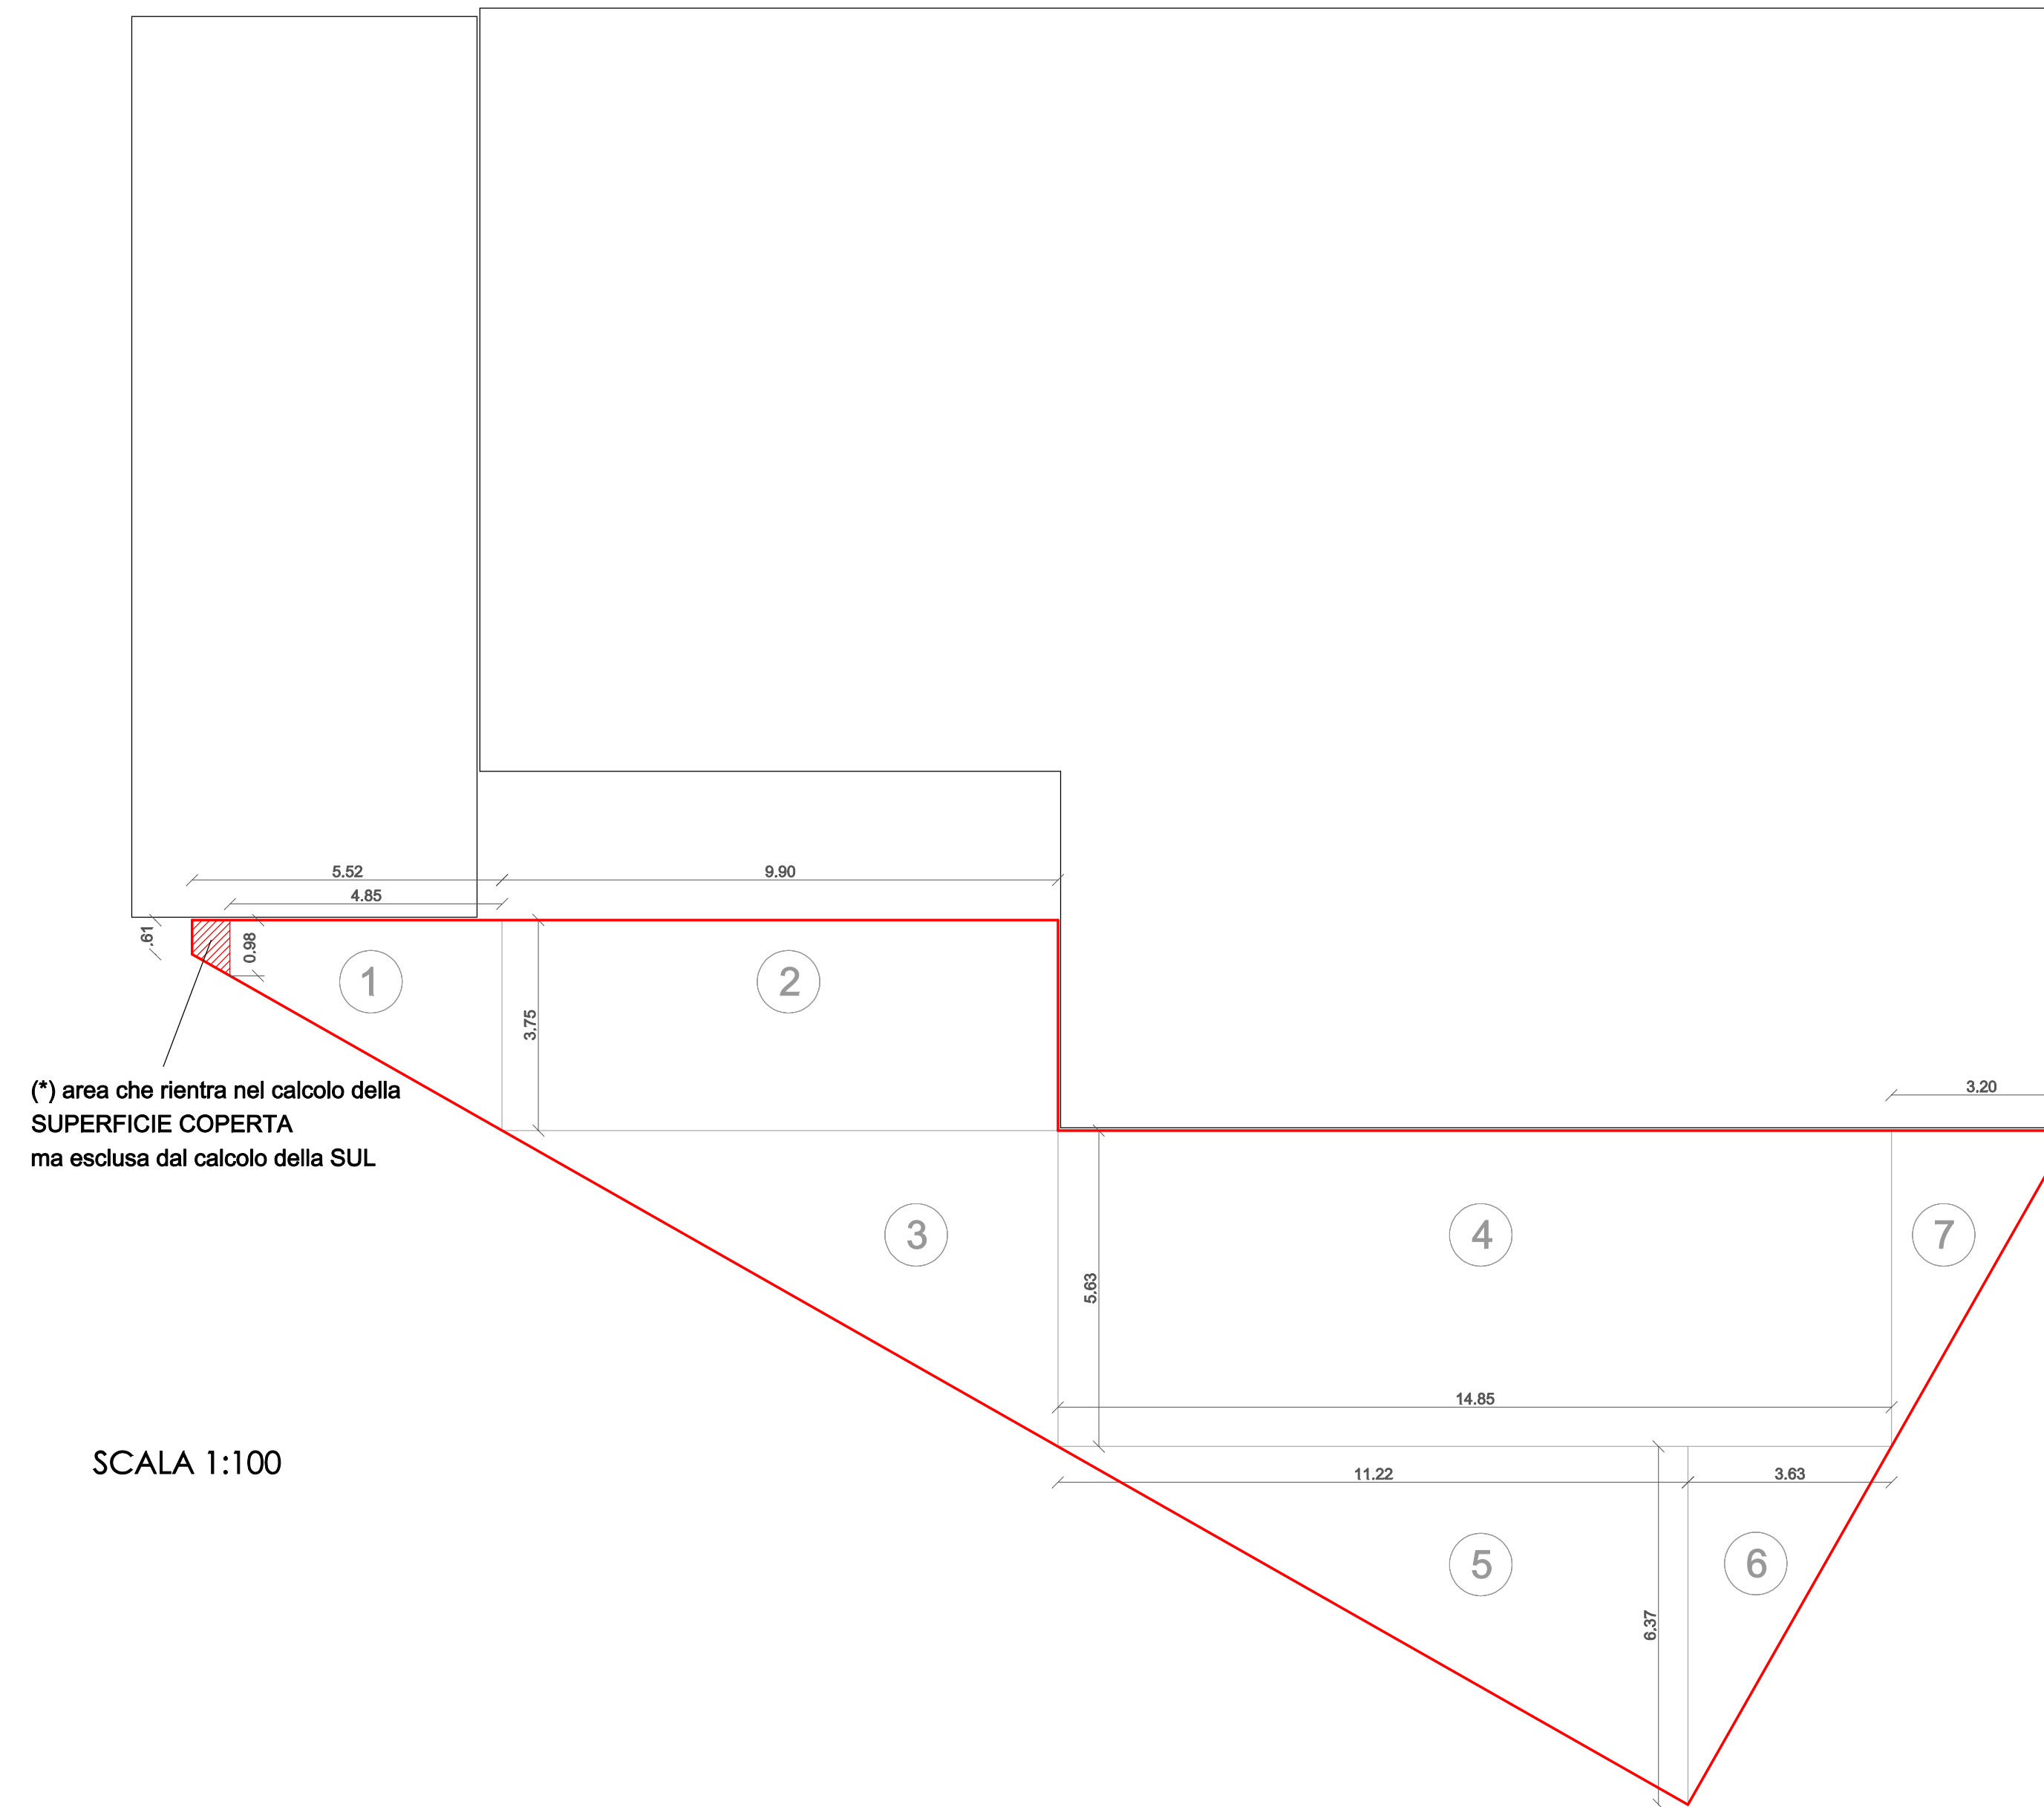

SCALA 1:100

area	calcolo SUP. COPERTA	mq
1*	$(3,75+0,61) \times 5,52 / 2$	12,03
2	$9,90 \times 3,75$	37,12
3	$(5,63 \times 9,90) / 2$	27,87
4	$5,63 \times 14,85$	83,60
5	$(6,37 \times 11,22) / 2$	35,72
6	$(3,63 \times 6,37) / 2$	11,56
7	$(3,20 \times 5,63) / 2$	9,00

**TOT. 216,90 mq**

area	calcolo S.U.L.	mq	calcolo VOLUMI
1*	$(3,75+0,98) \times 4,85 / 2$	11,47	H=2,70 76,46x2,70= 206,45 mc
2	$9,90 \times 3,75$	37,12	
3	$(5,63 \times 9,90) / 2$	27,87	
4	$5,63 \times 14,85$	83,60	H=5,00 139,78x5,00= 698,90mc
5	$(6,37 \times 11,22) / 2$	35,72	
6	$(3,63 \times 6,37) / 2$	11,56	
7	$(3,20 \times 5,63) / 2$	9,00	

**TOT. 216,35 mq**

**TOT. 905,40mc**

SCALA 1:500

